
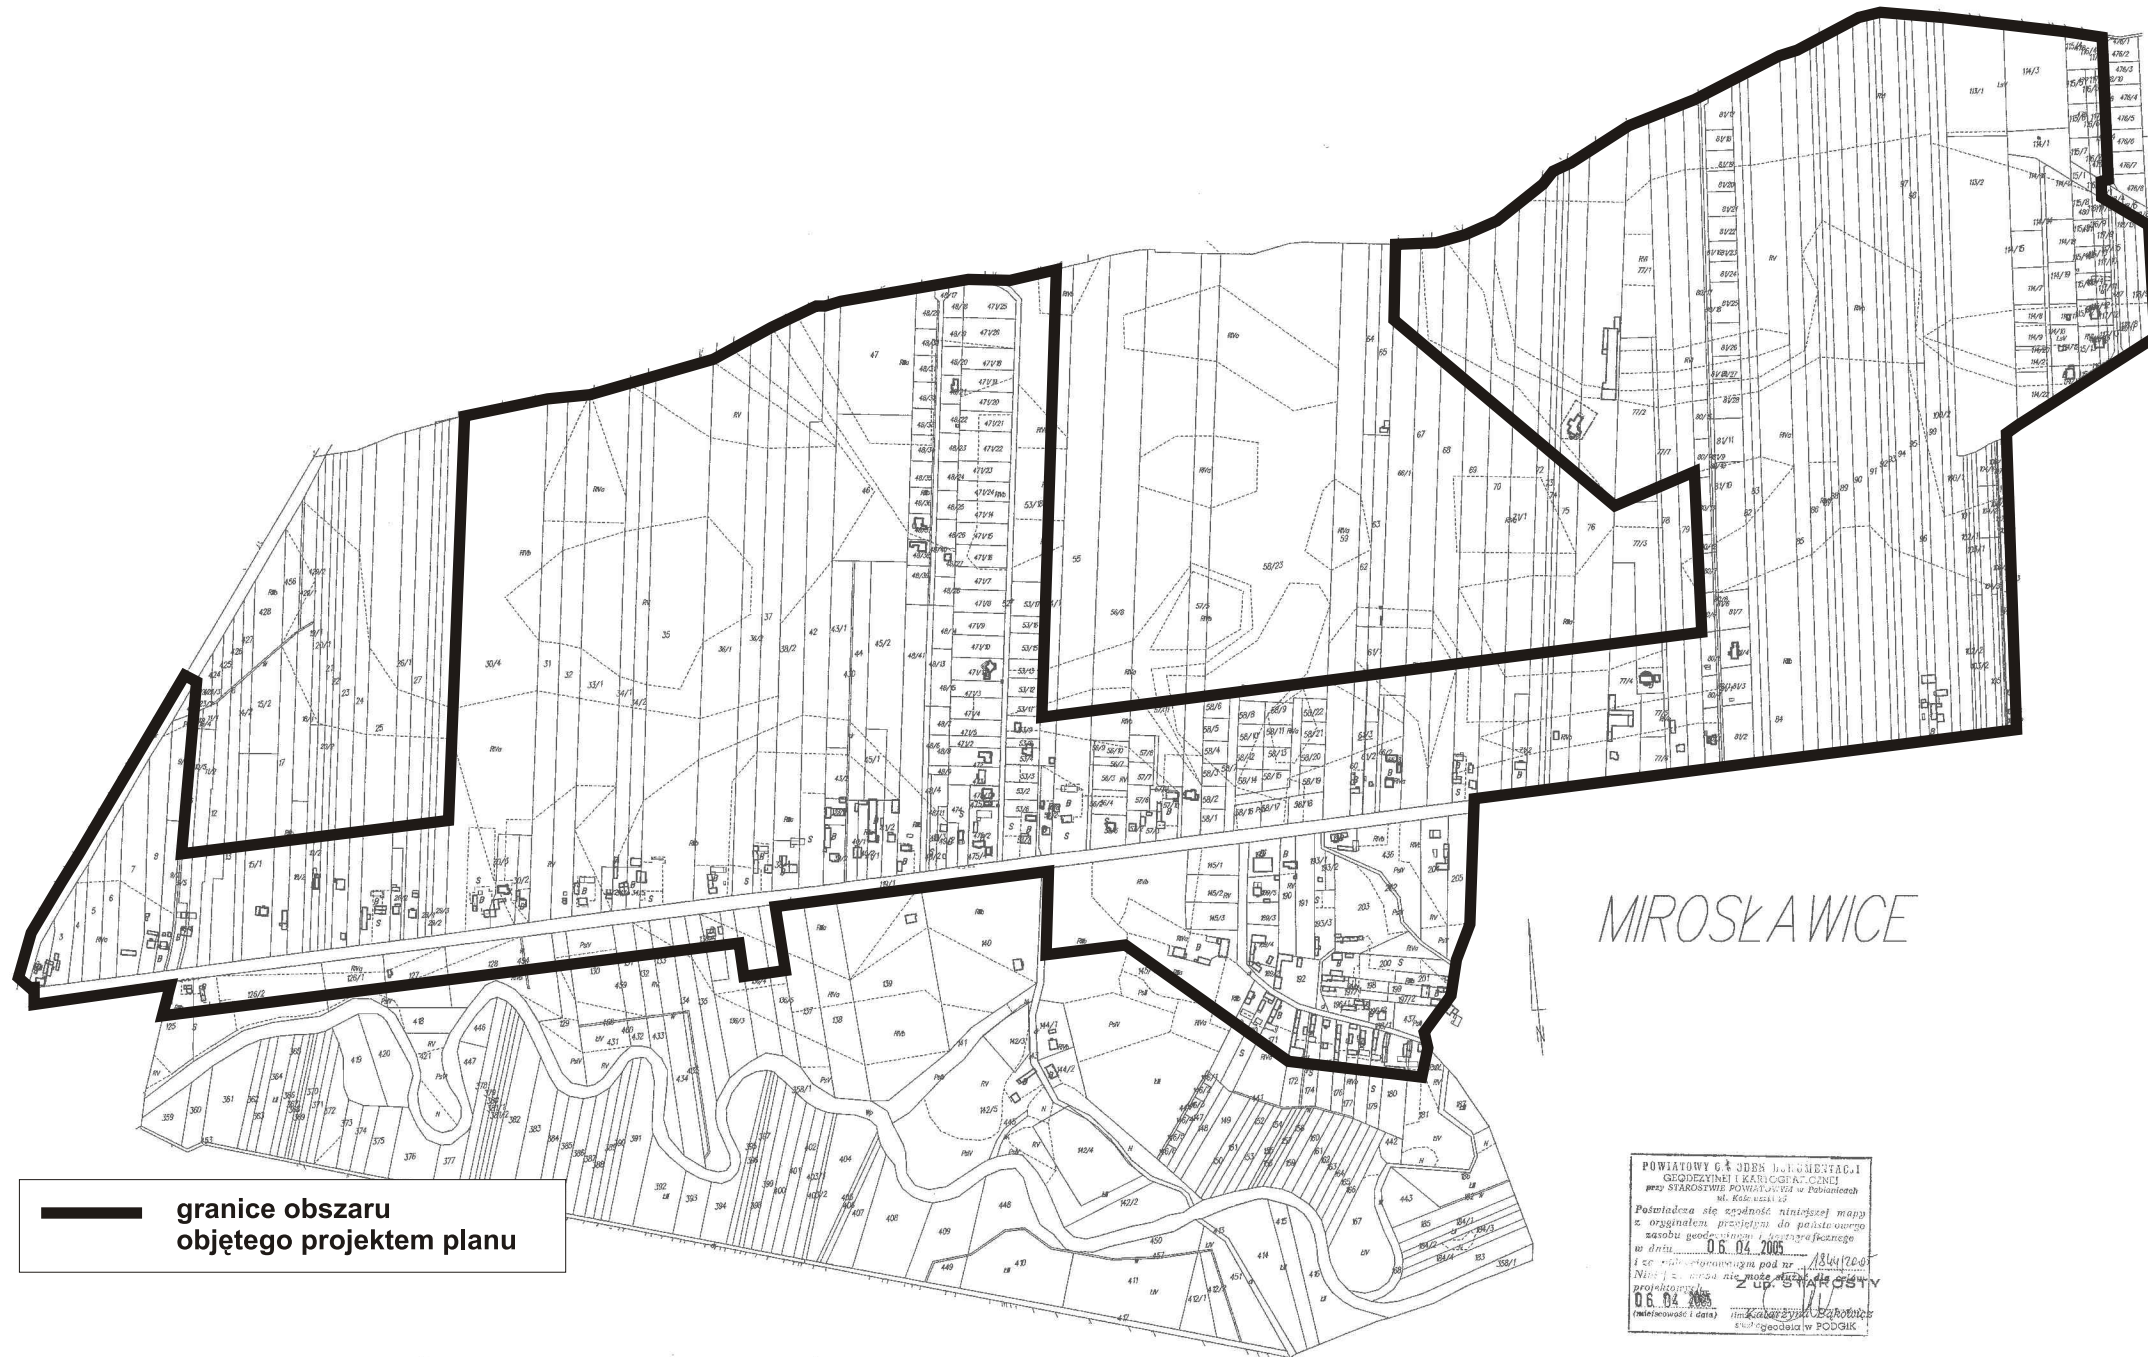


**Załącznik
do Uchwały Nr XXI/129/08
Rady Gminy Lutomiersk
z dnia 3 marca 2008 r.**

**SKALA 1: 10 000
1 cm - 100 m**

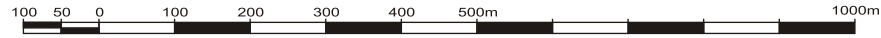

**— granice obszaru
objętego projektem planu**

MIROSKAWICE

POWIATOWY OZJEDNOLICZENIA I KARTOGRAFICZNEJ
GEODEZYJNEJ I KARTOGRAFICZNEJ
PRZY STAROSTWIE POWIATOWYM W POBIANIECH
ul. Kępa 104/12
Pobielona się zgodność niniejszej mapy
z oryginalnym projektem do planu urbanistycznego
zawieszona geodezyjnie i kartograficznie
w dniu 06.04.2005
I co jest zgodnym z pod nr 134/122
Niniejsza mapa została sporządzona
06.04.2005
imię i nazwisko (i data) ...
inżynier geodazji w POGIK