


Załącznik Nr 1
do Uchwały Nr XXI/132/08
Rady Gminy Lutomiersk
z dnia 3 marca 2008 r.

SKALA 1: 10 000
1 cm - 100 m

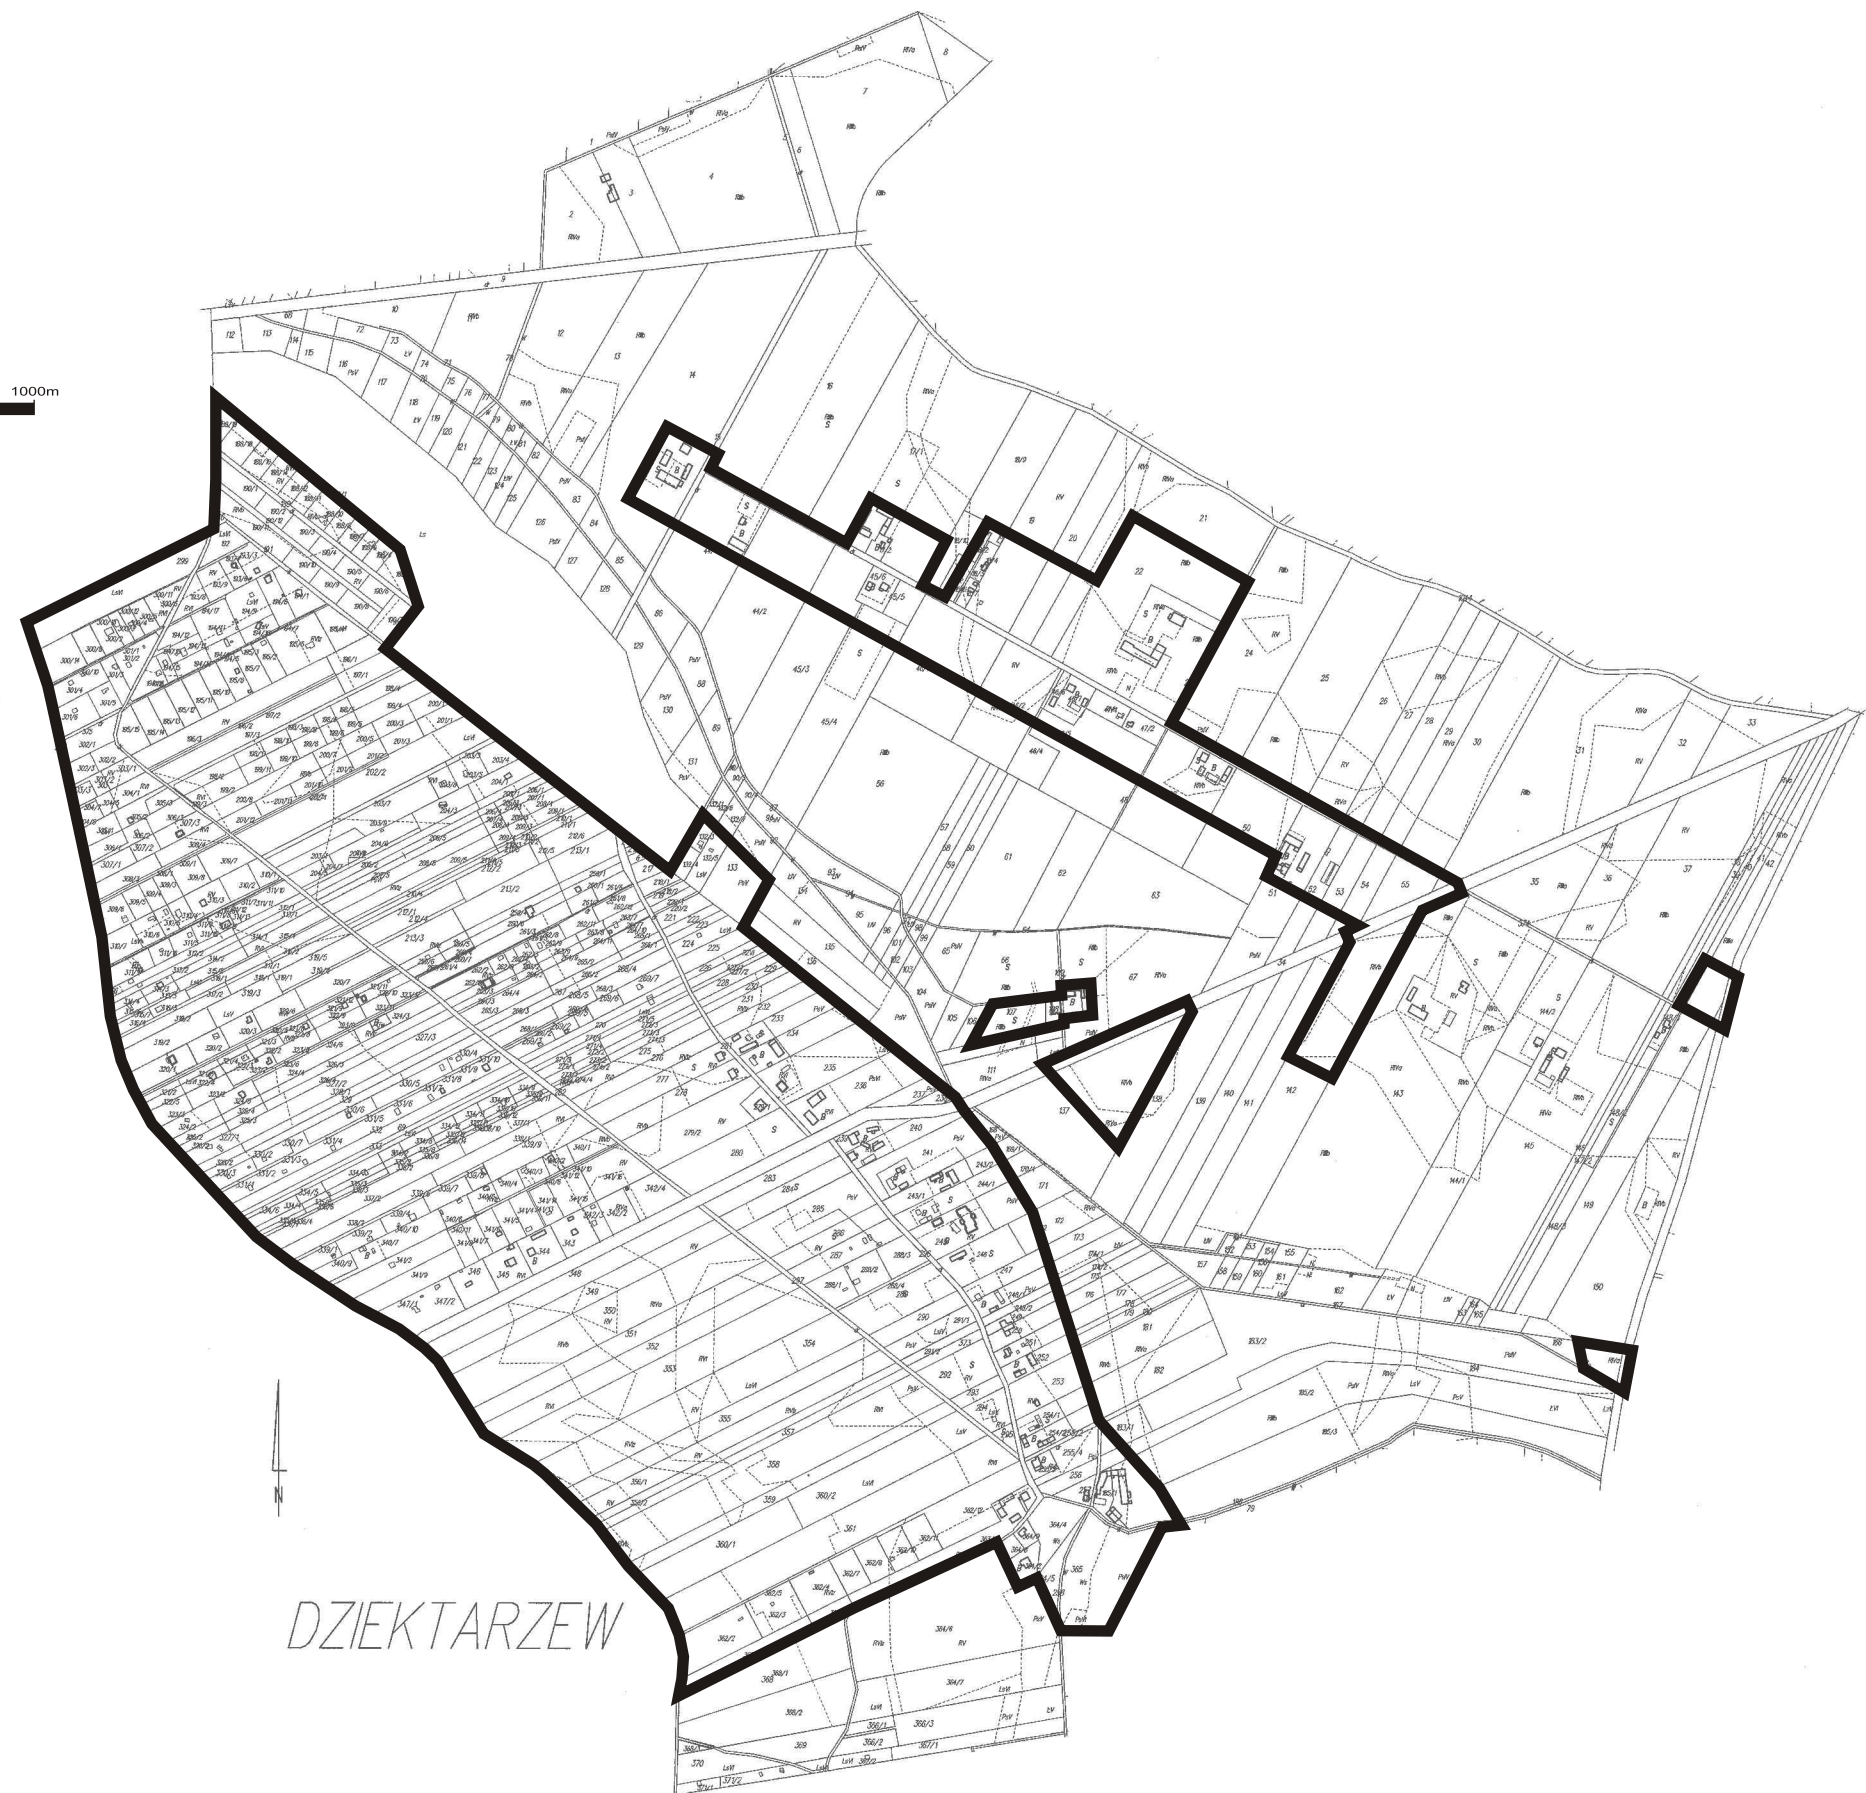

 granice obszarów
objętych projektem planu

DZIEKTARZEW