



Załącznik
do Uchwały Nr XXI/133/08
Rady Gminy Lutomiersk
z dnia 3 marca 2008 r.

LUTOMIERSK

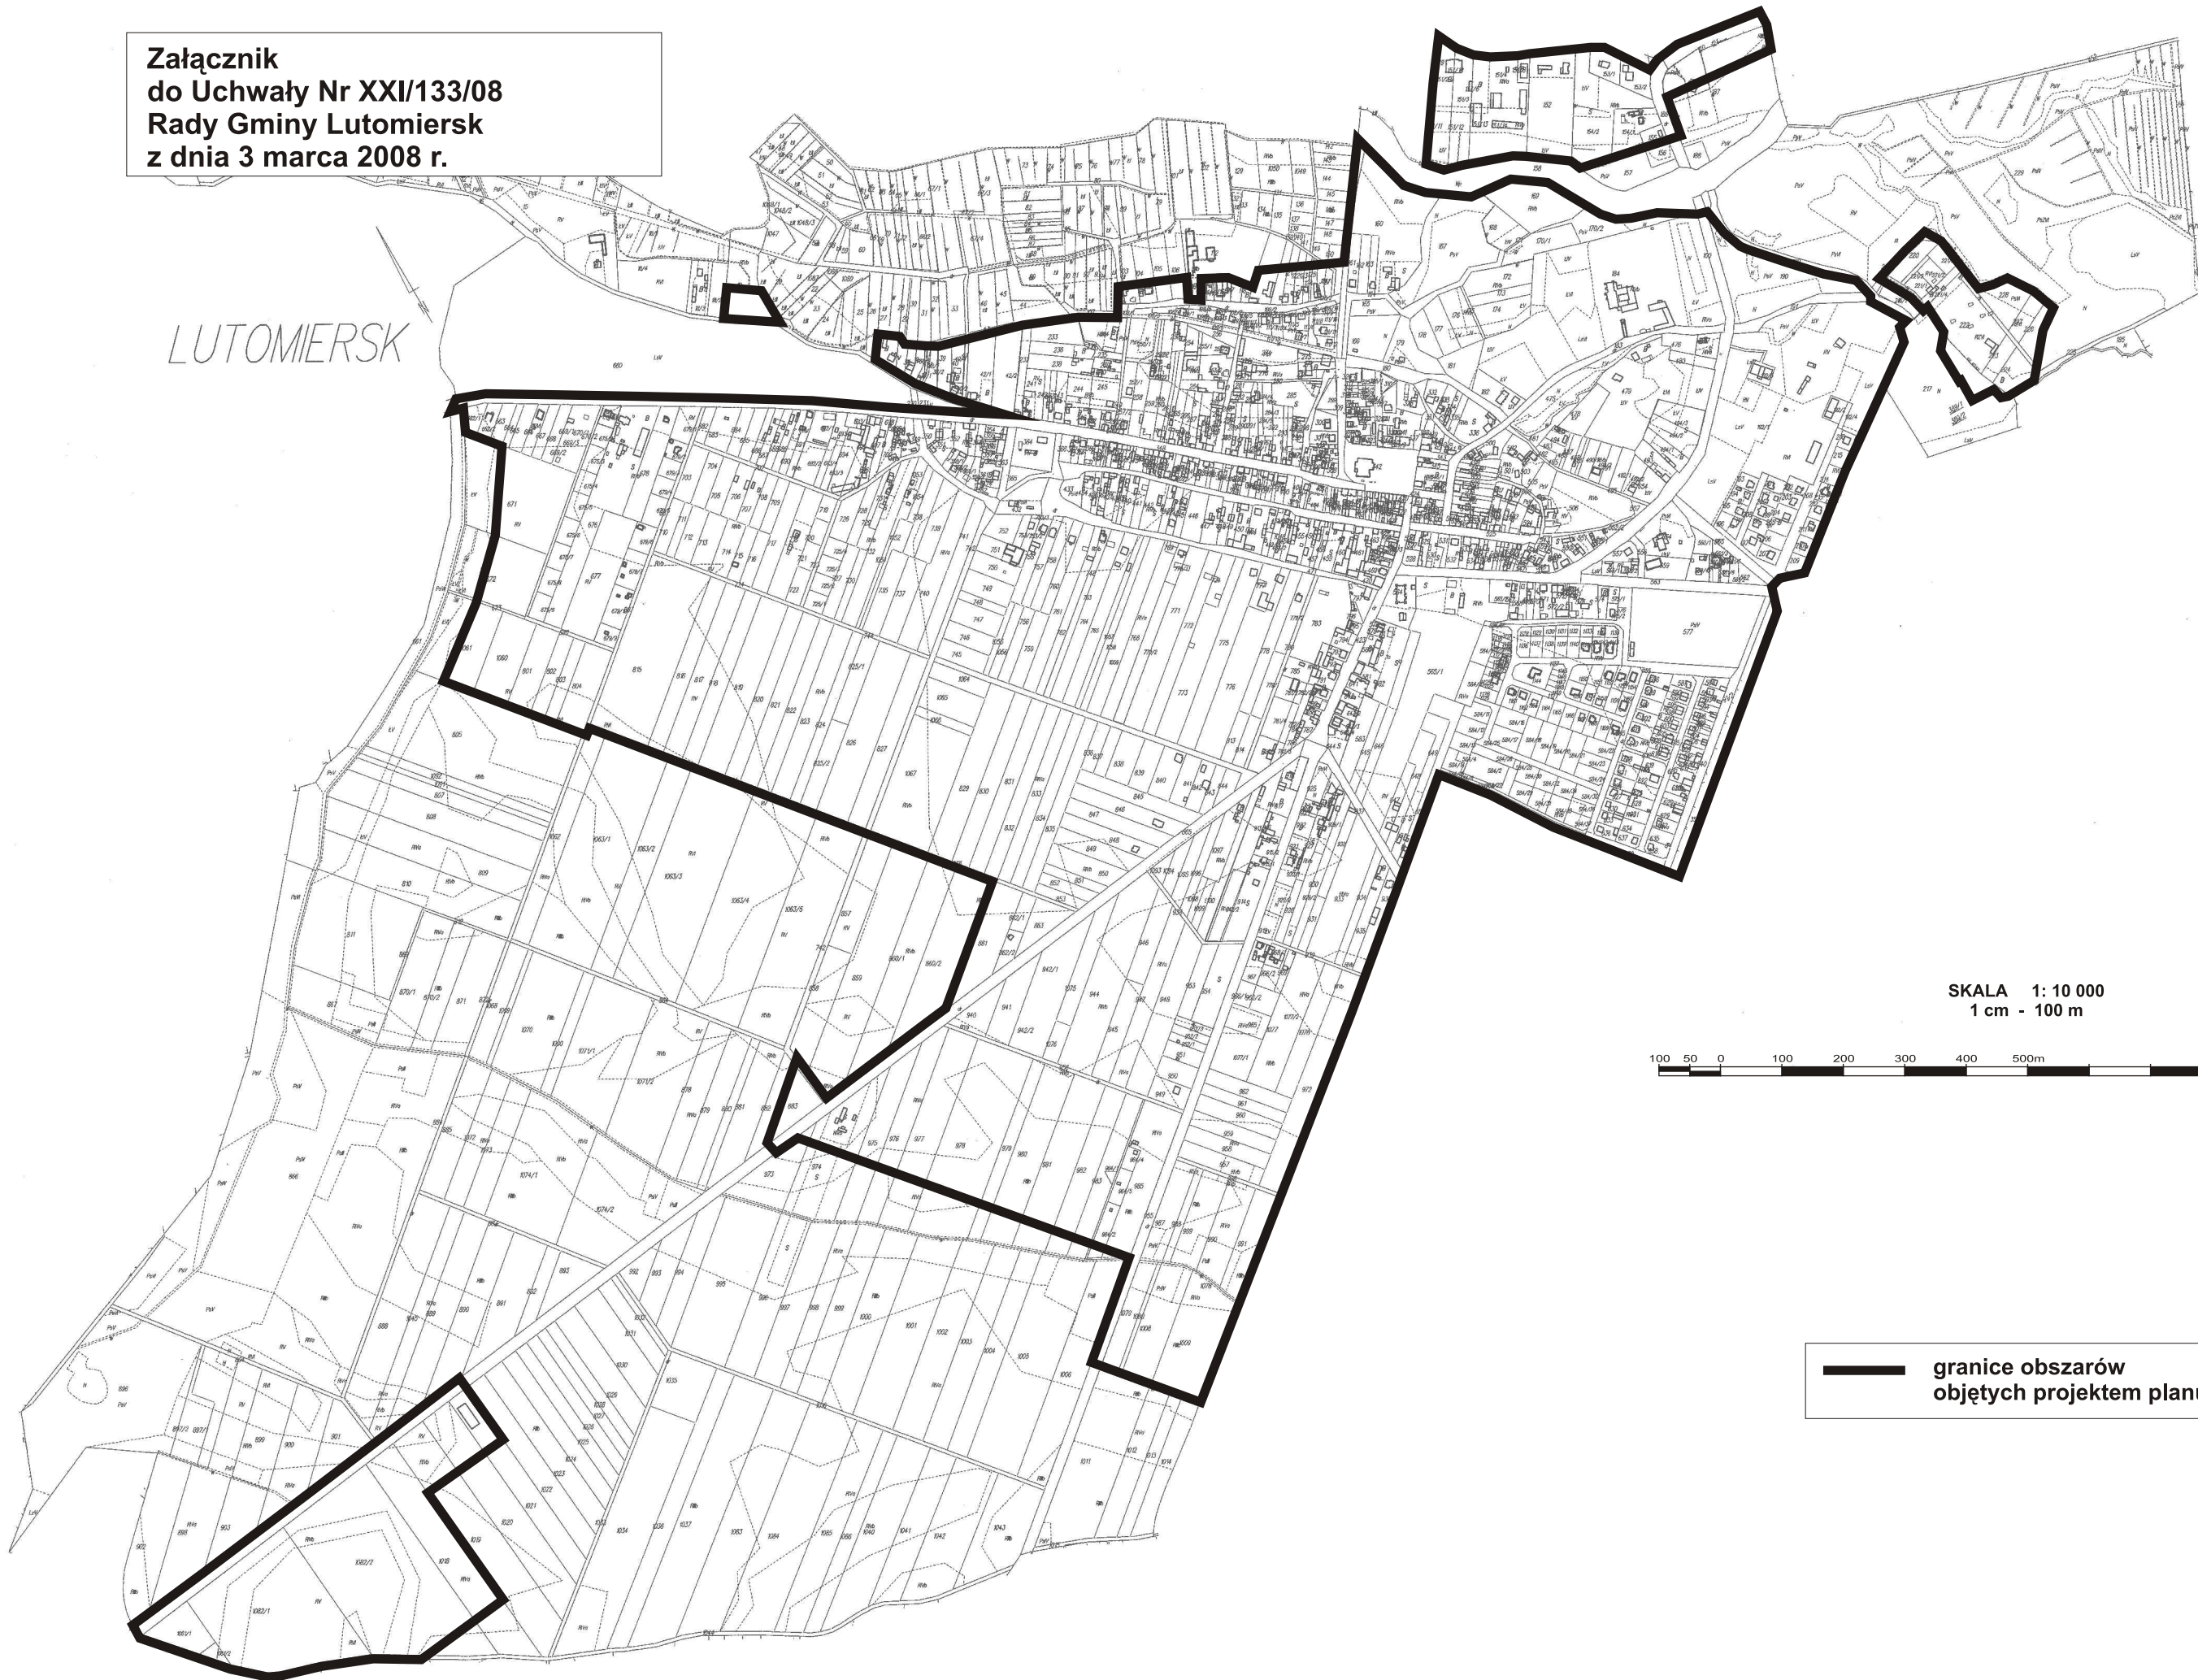

SKALA 1:10 000
1 cm - 100 m

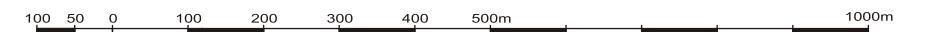

— granice obszarów
objętych projektem planu