



Załącznik Nr 2
do Uchwały Nr XXI/136/08
Rady Gminy Lutomiersk
z dnia 3 marca 2008 r.

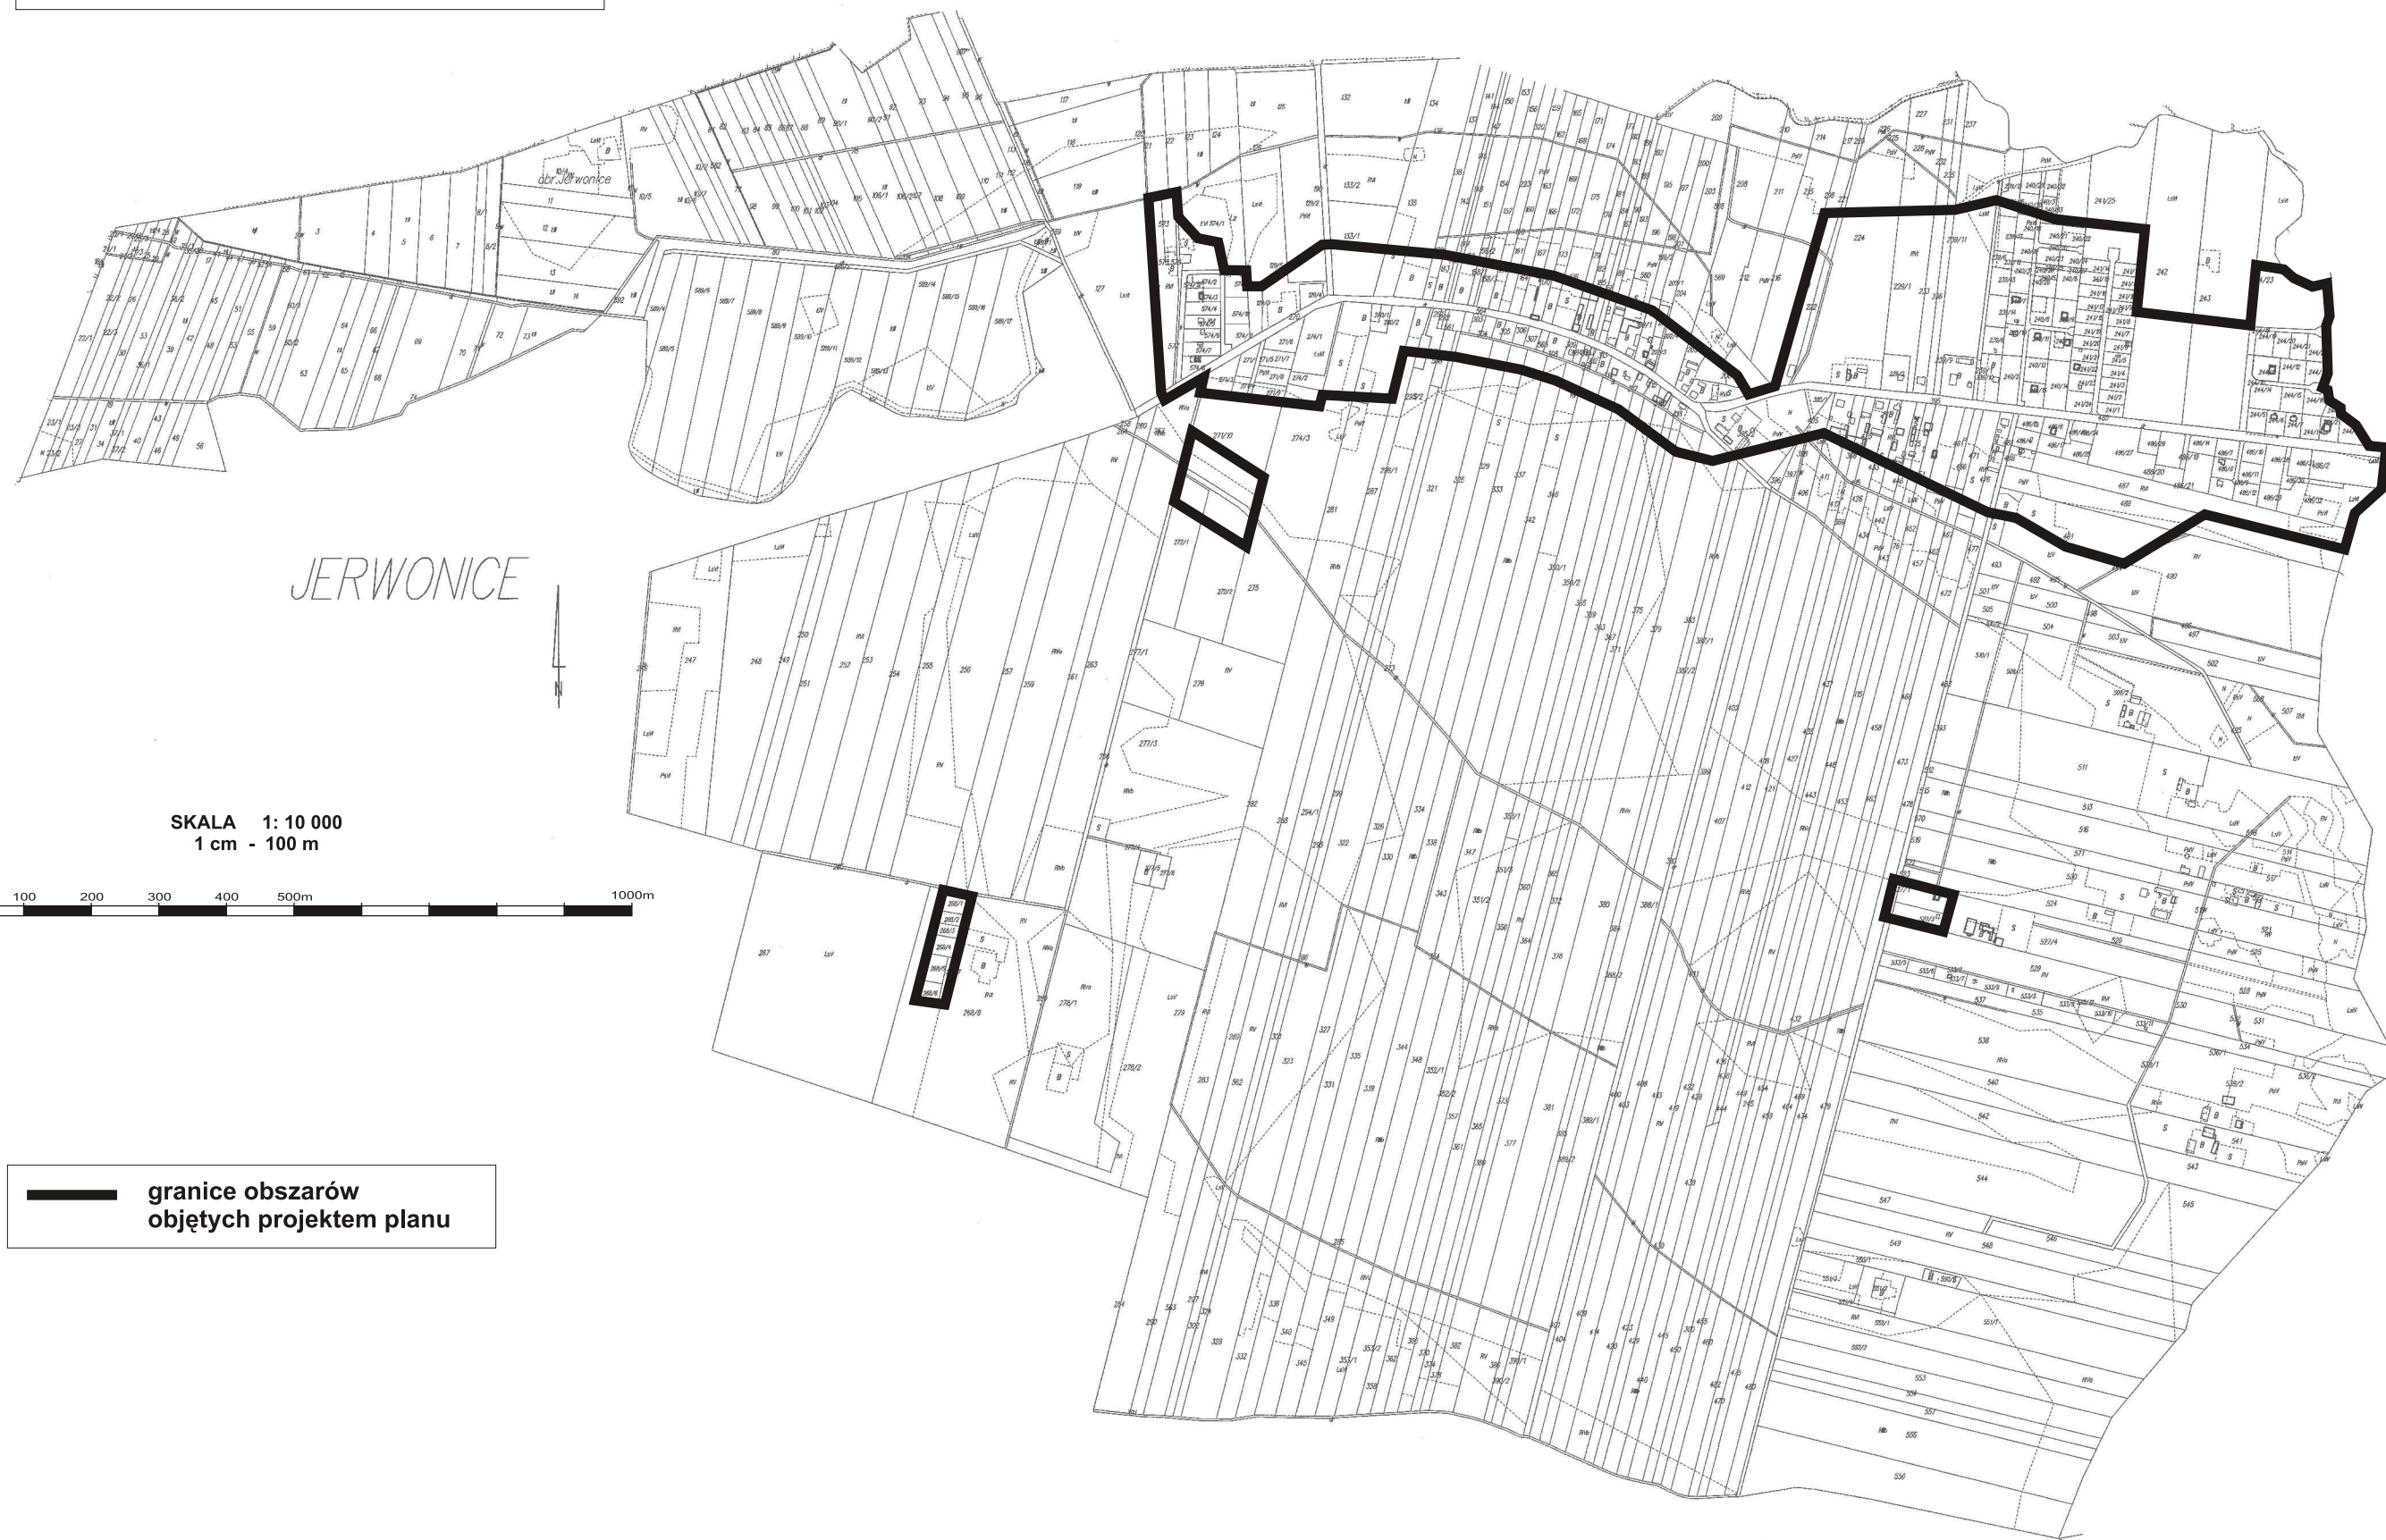

JERWONICE

SKALA 1: 10 000
1 cm - 100 m

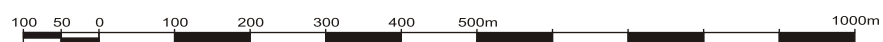

— granice obszarów
objętych projektem planu