


Załącznik Nr 1
do Uchwały Nr XXI/137/08
Rady Gminy Lutomiersk
z dnia 3 marca 2008 r.

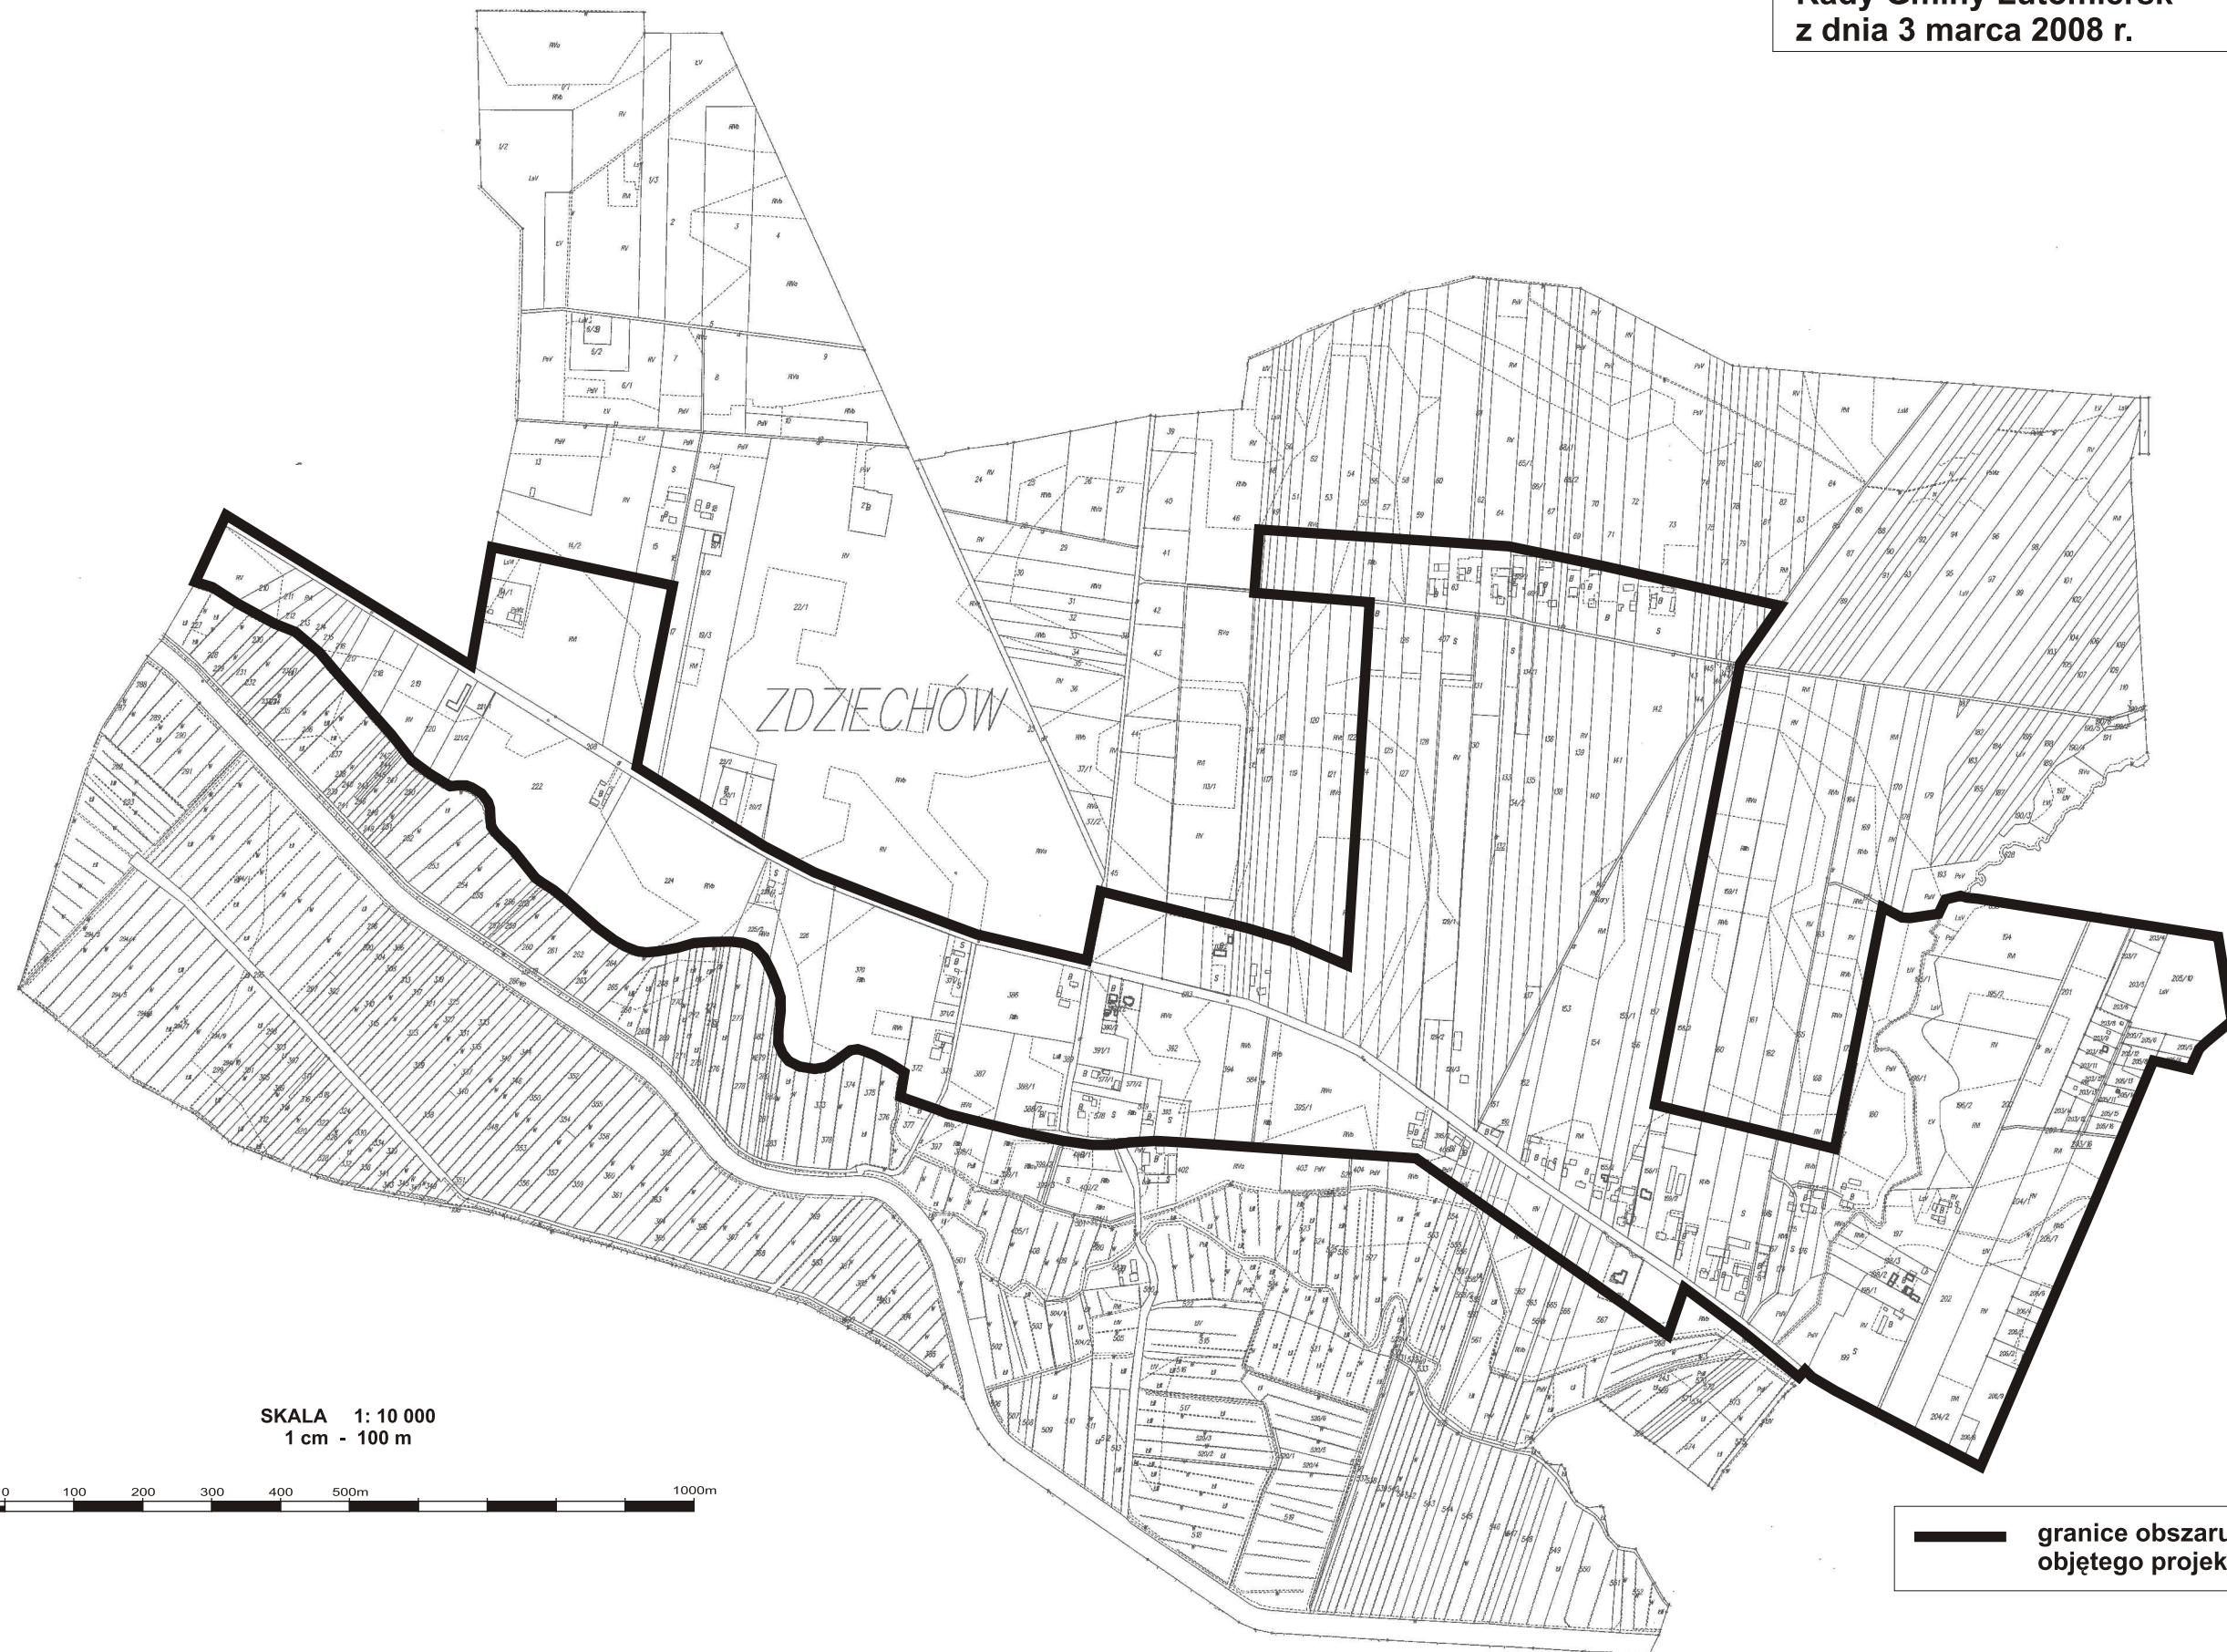

SKALA 1: 10 000
1 cm - 100 m



— granice obszaru
objętego projektem planu