


**Załącznik Nr 3
do Uchwały Nr XXI/137/08
Rady Gminy Lutomiersk
z dnia 3 marca 2008 r.**

**— granice obszarów
objętych projektem planu**

ALBERTÓW

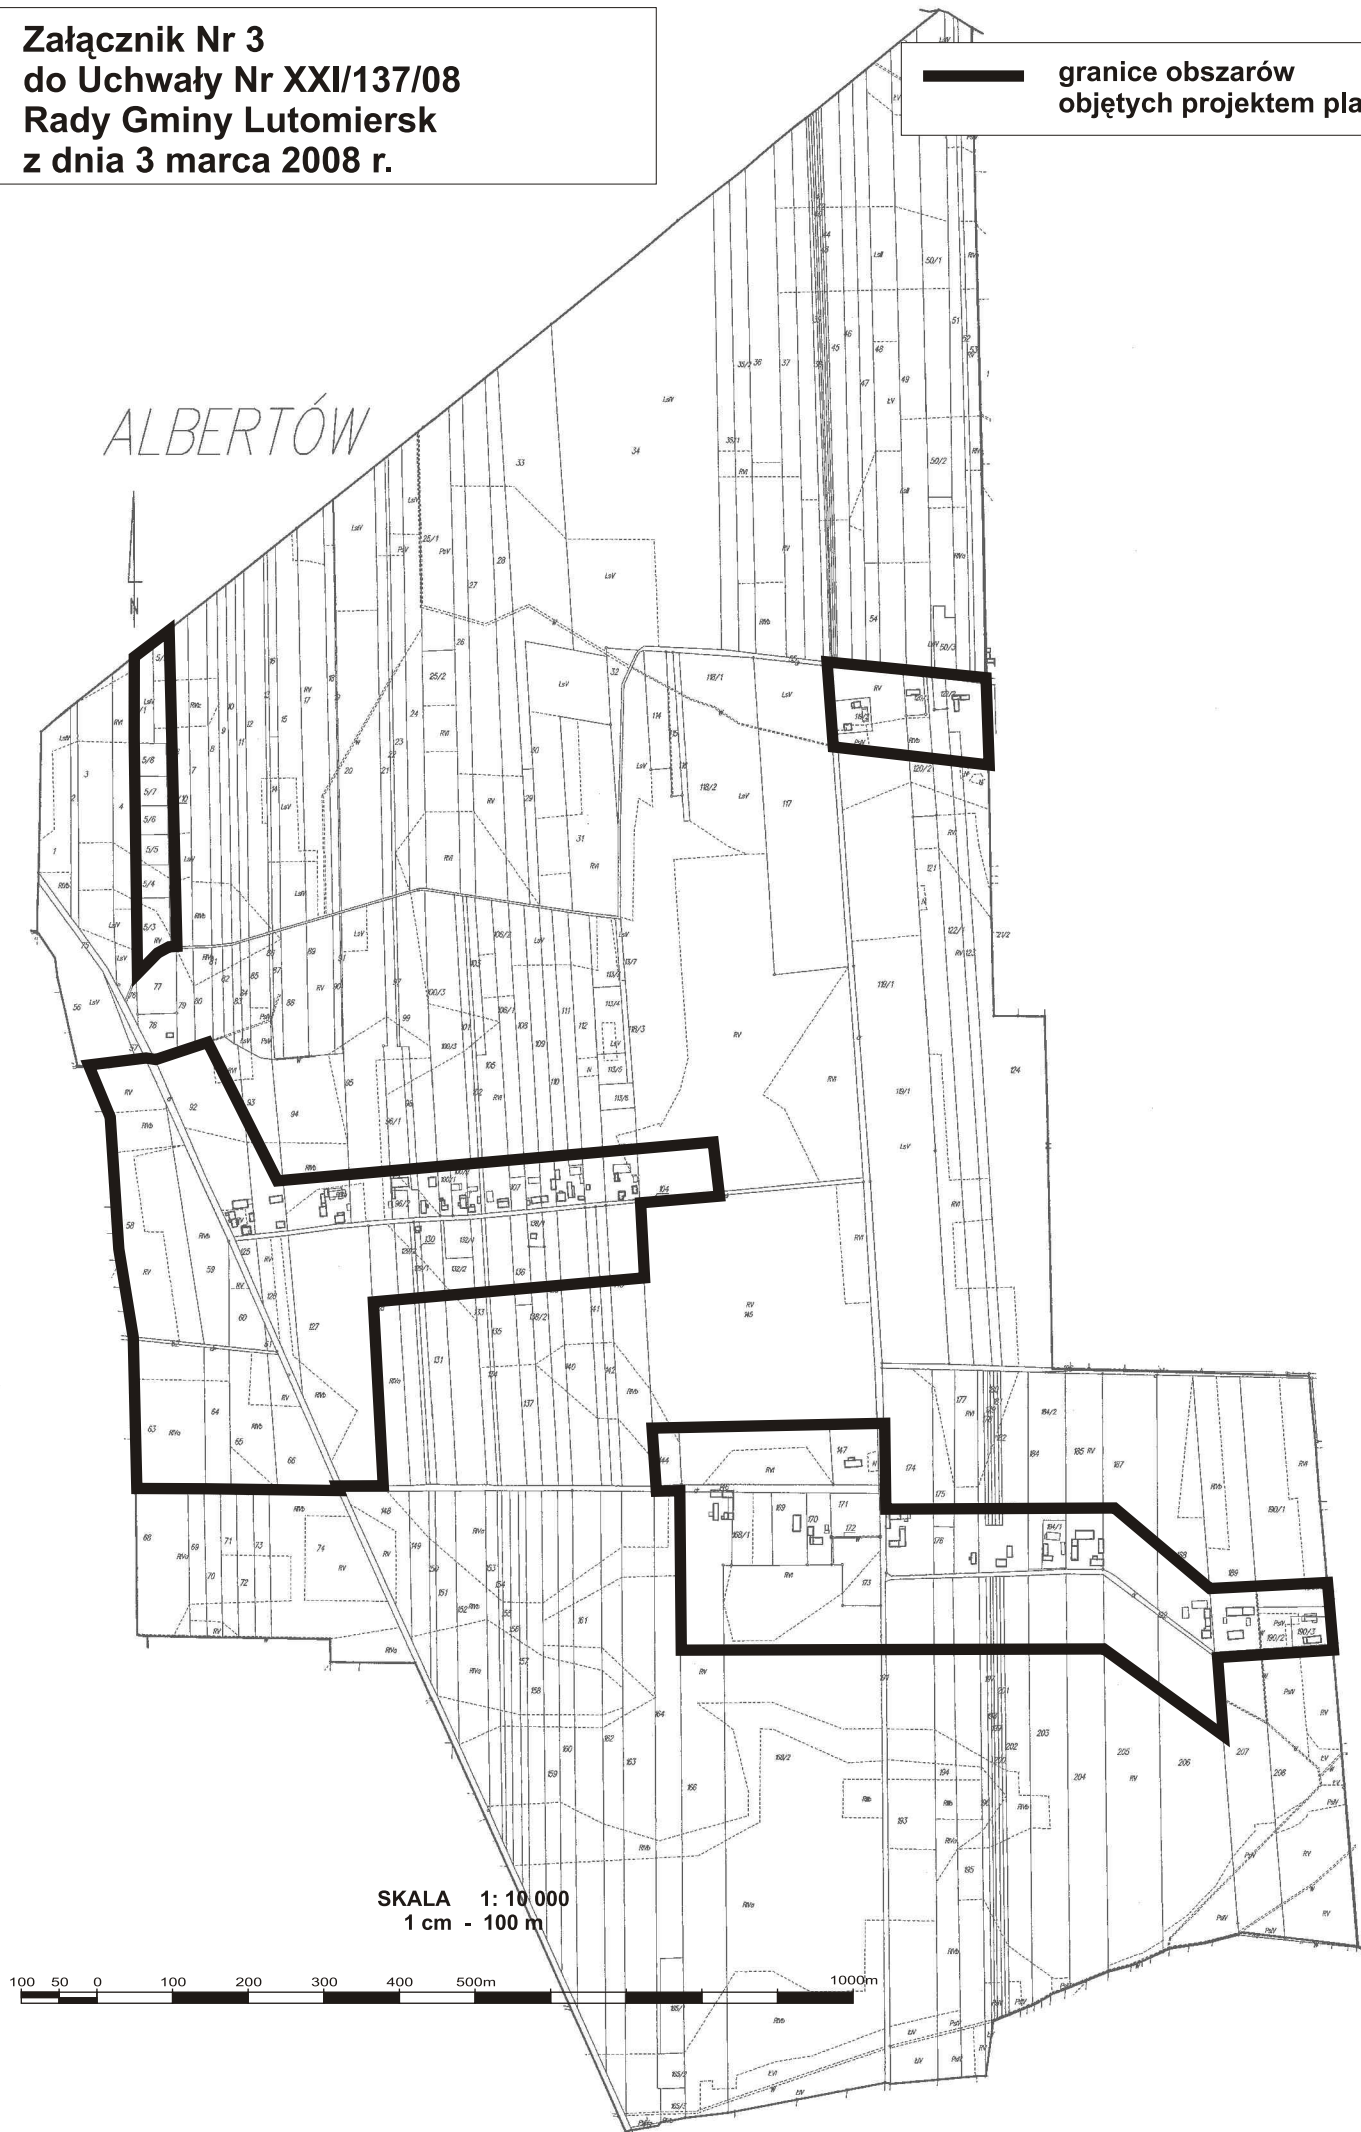

**SKALA 1:10 000
1 cm - 100 m**

