



Załącznik Nr 4  
do Uchwały Nr XXI/137/08  
Rady Gminy Lutomiersk  
z dnia 3 marca 2008 r.

STANISŁAWÓW STARY

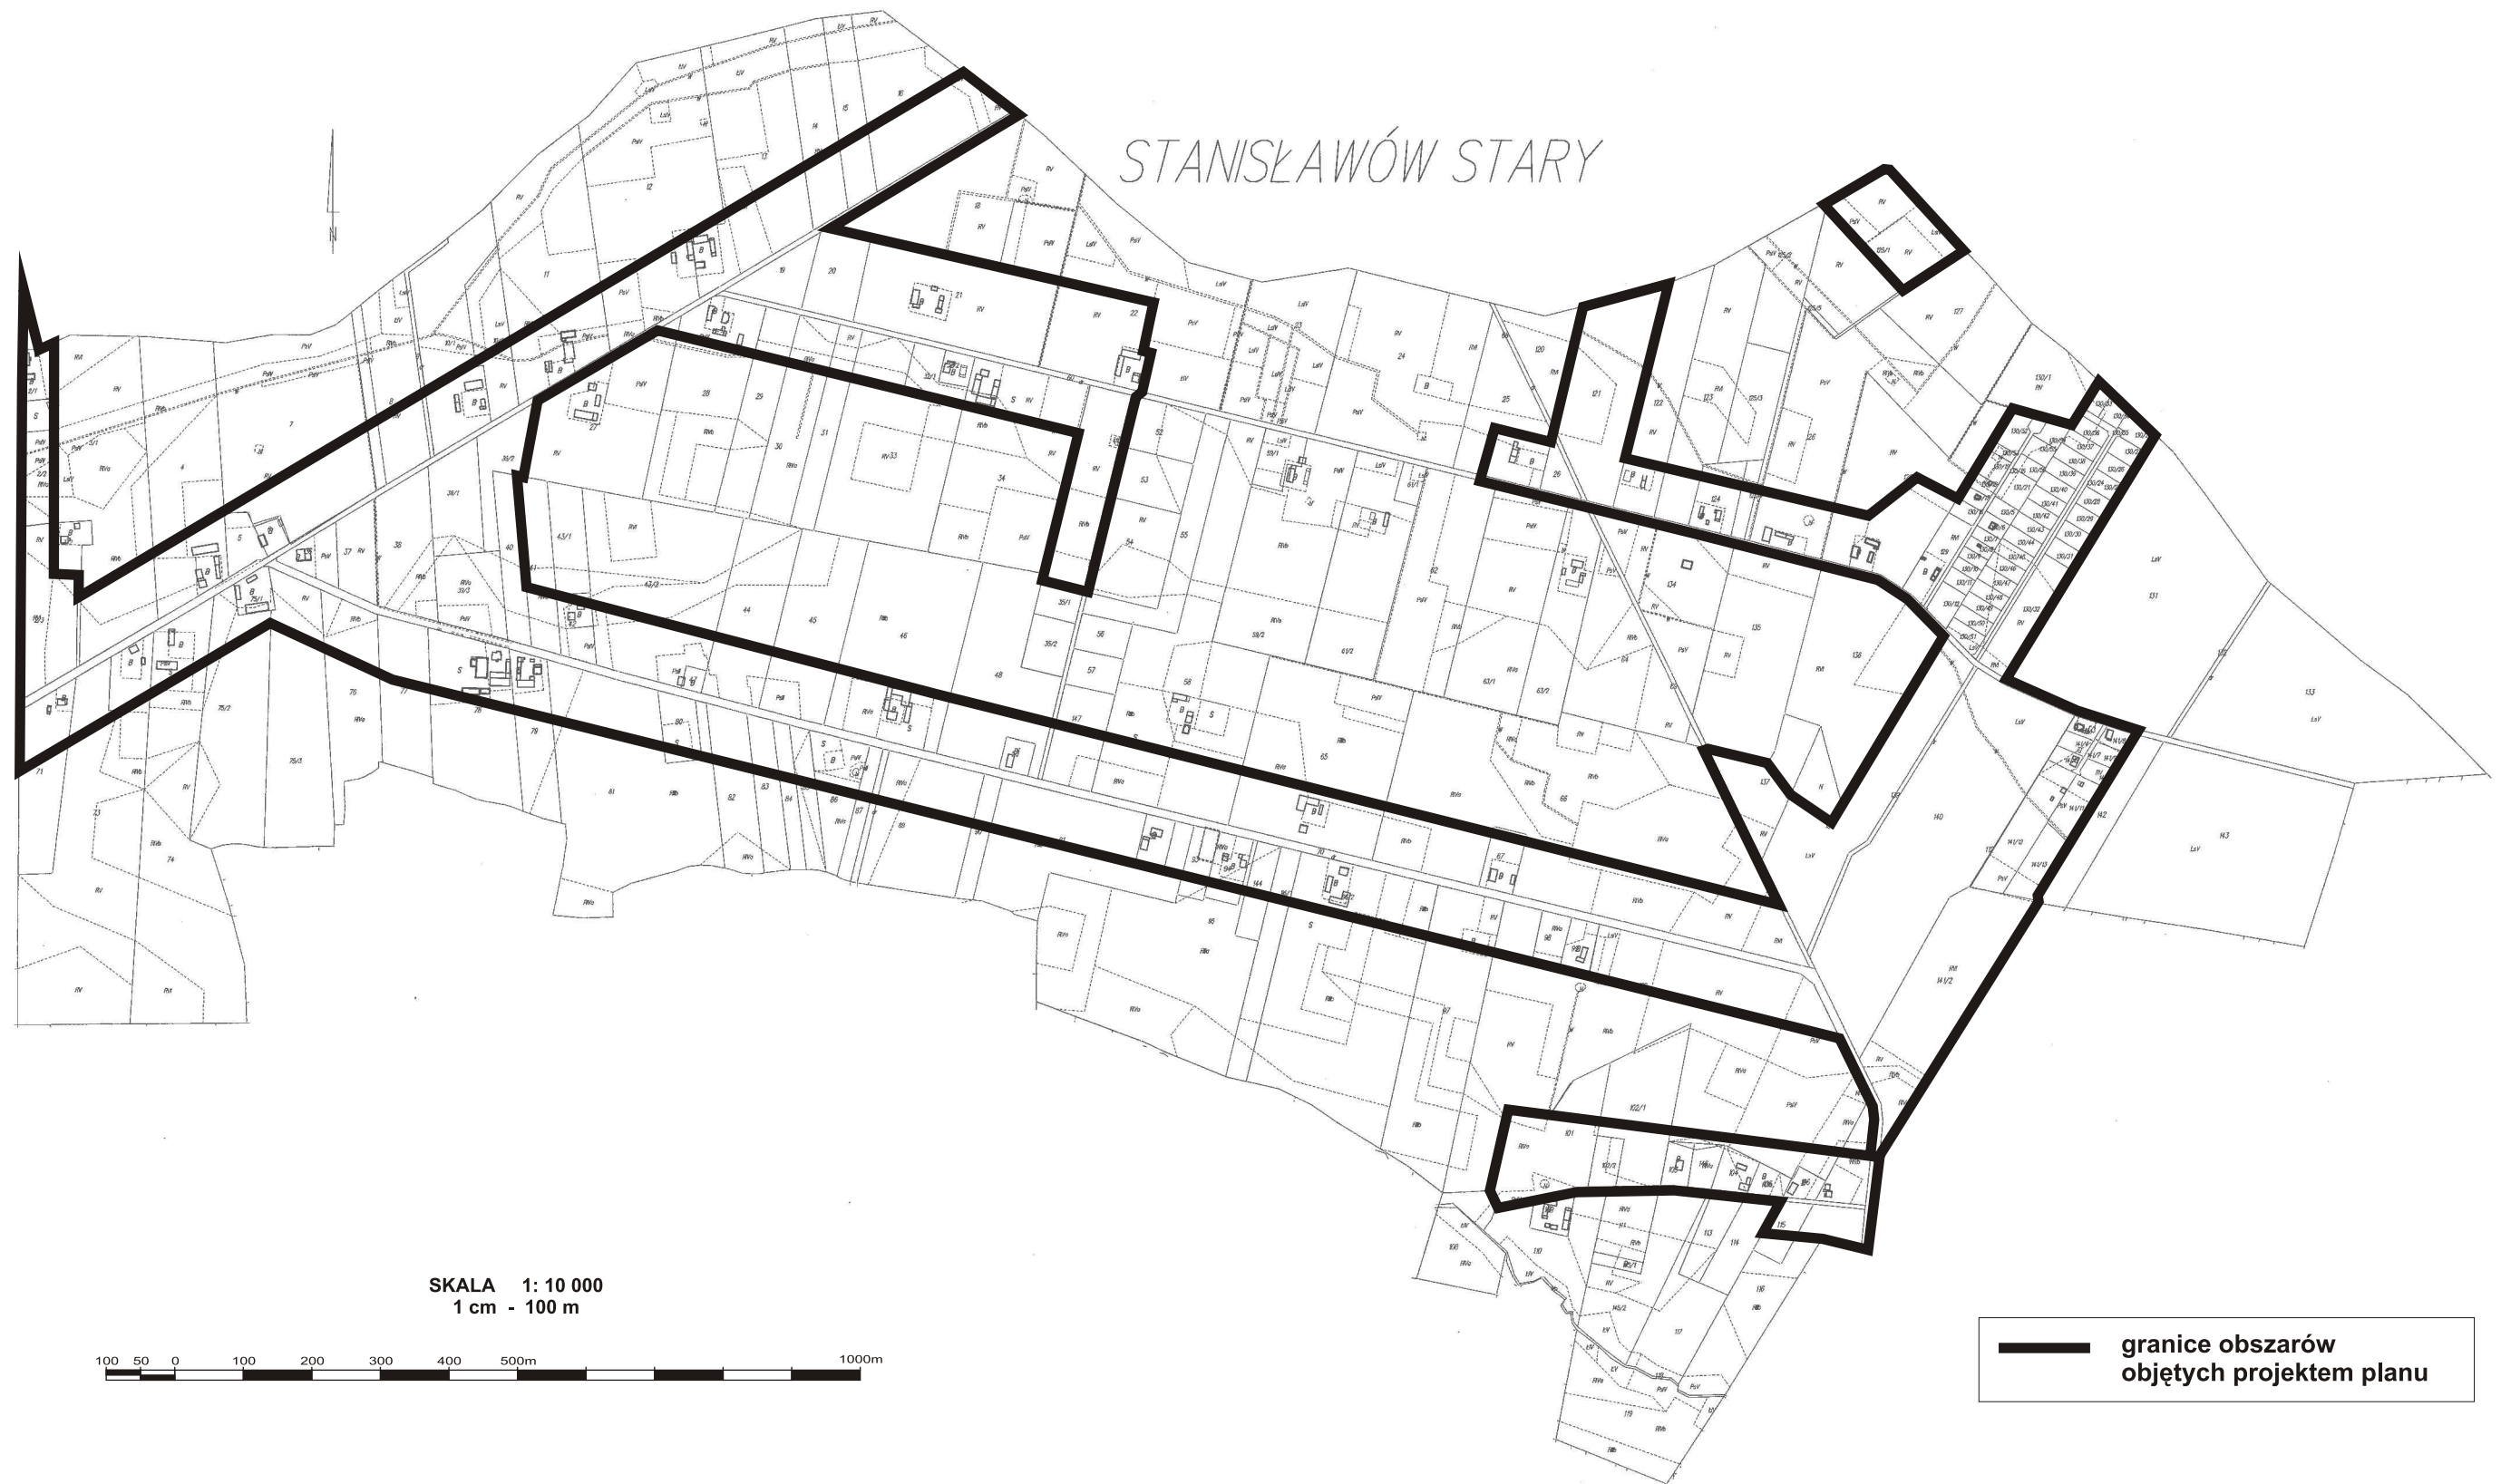

SKALA 1: 10 000  
1 cm - 100 m

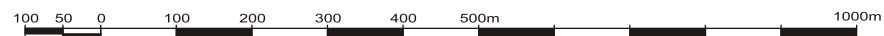

— granice obszarów  
objętych projektem planu