


Załącznik Nr 2
do Uchwały Nr XXI/138/08
Rady Gminy Lutomiersk
z dnia 3 marca 2008 r.

SKALA 1: 10 000
1 cm - 100 m

100 50 0 100 200 300 400 500m 1000m

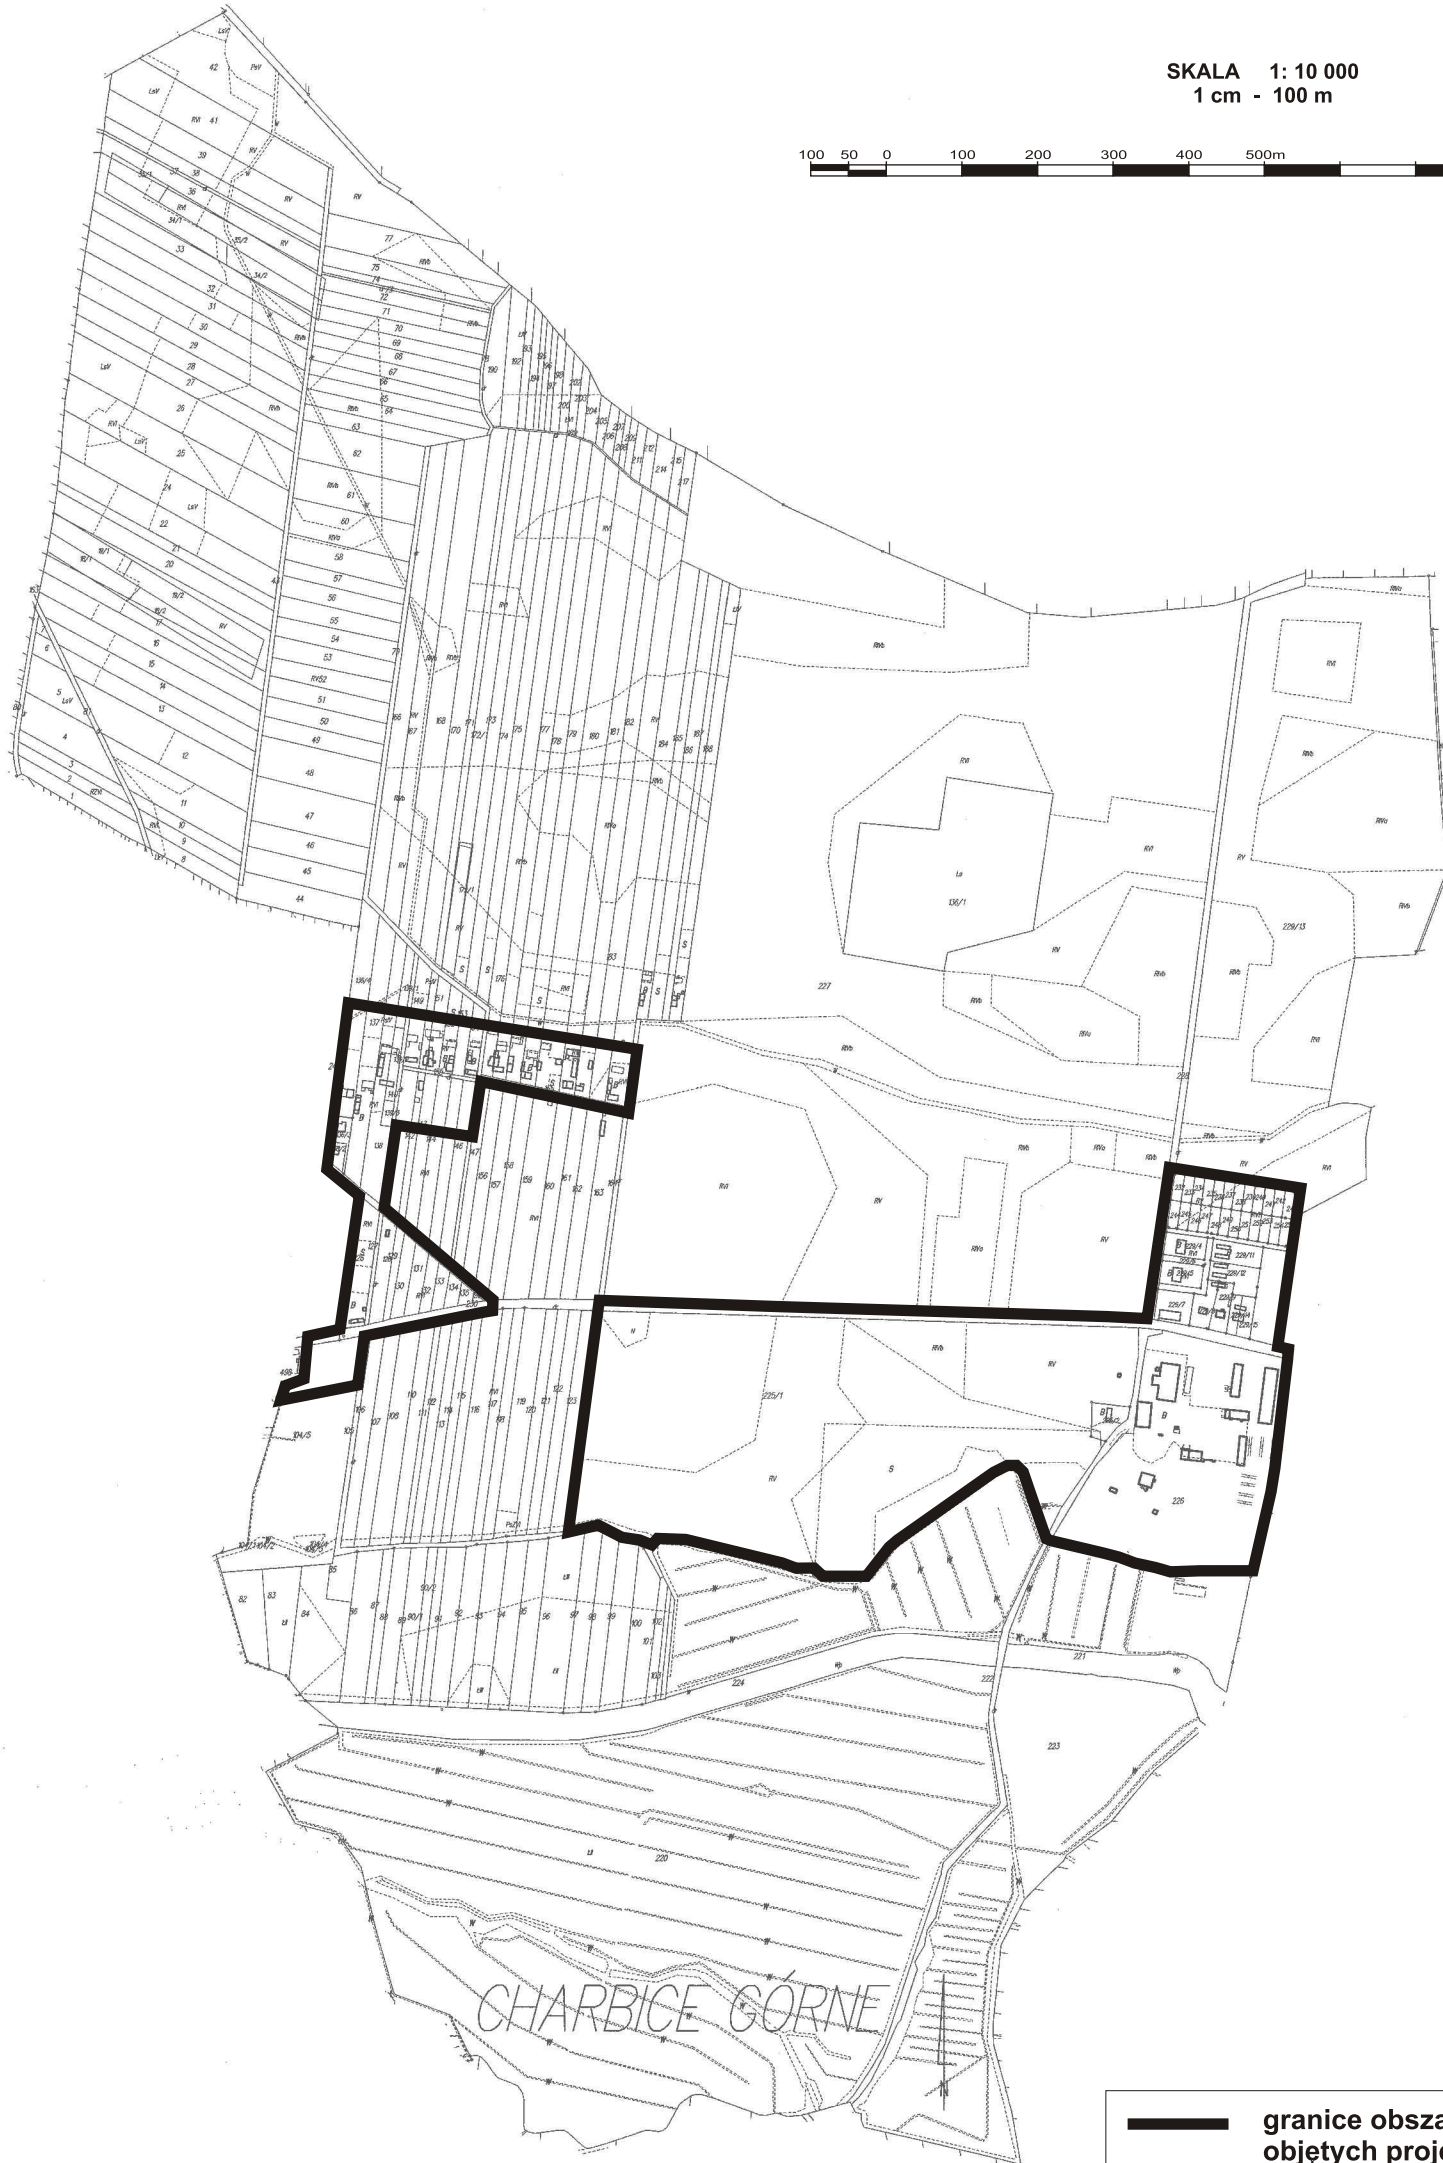

— granice obszarów
objętych projektem planu