


Załącznik Nr 1  
do Uchwały Nr XXI/139/08  
Rady Gminy Lutomiersk  
z dnia 3 marca 2008 r.



SKALA 1: 10 000  
1 cm - 100 m

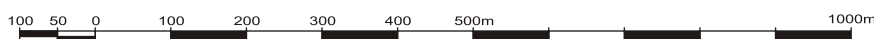

**—** granice obszarów  
objętych projektem planu