


Załącznik Nr 3
do Uchwały Nr XXI/139/08
Rady Gminy Lutomiersk
z dnia 3 marca 2008 r.

— granice obszaru
objętego projektem planu

MADAJE NOWE

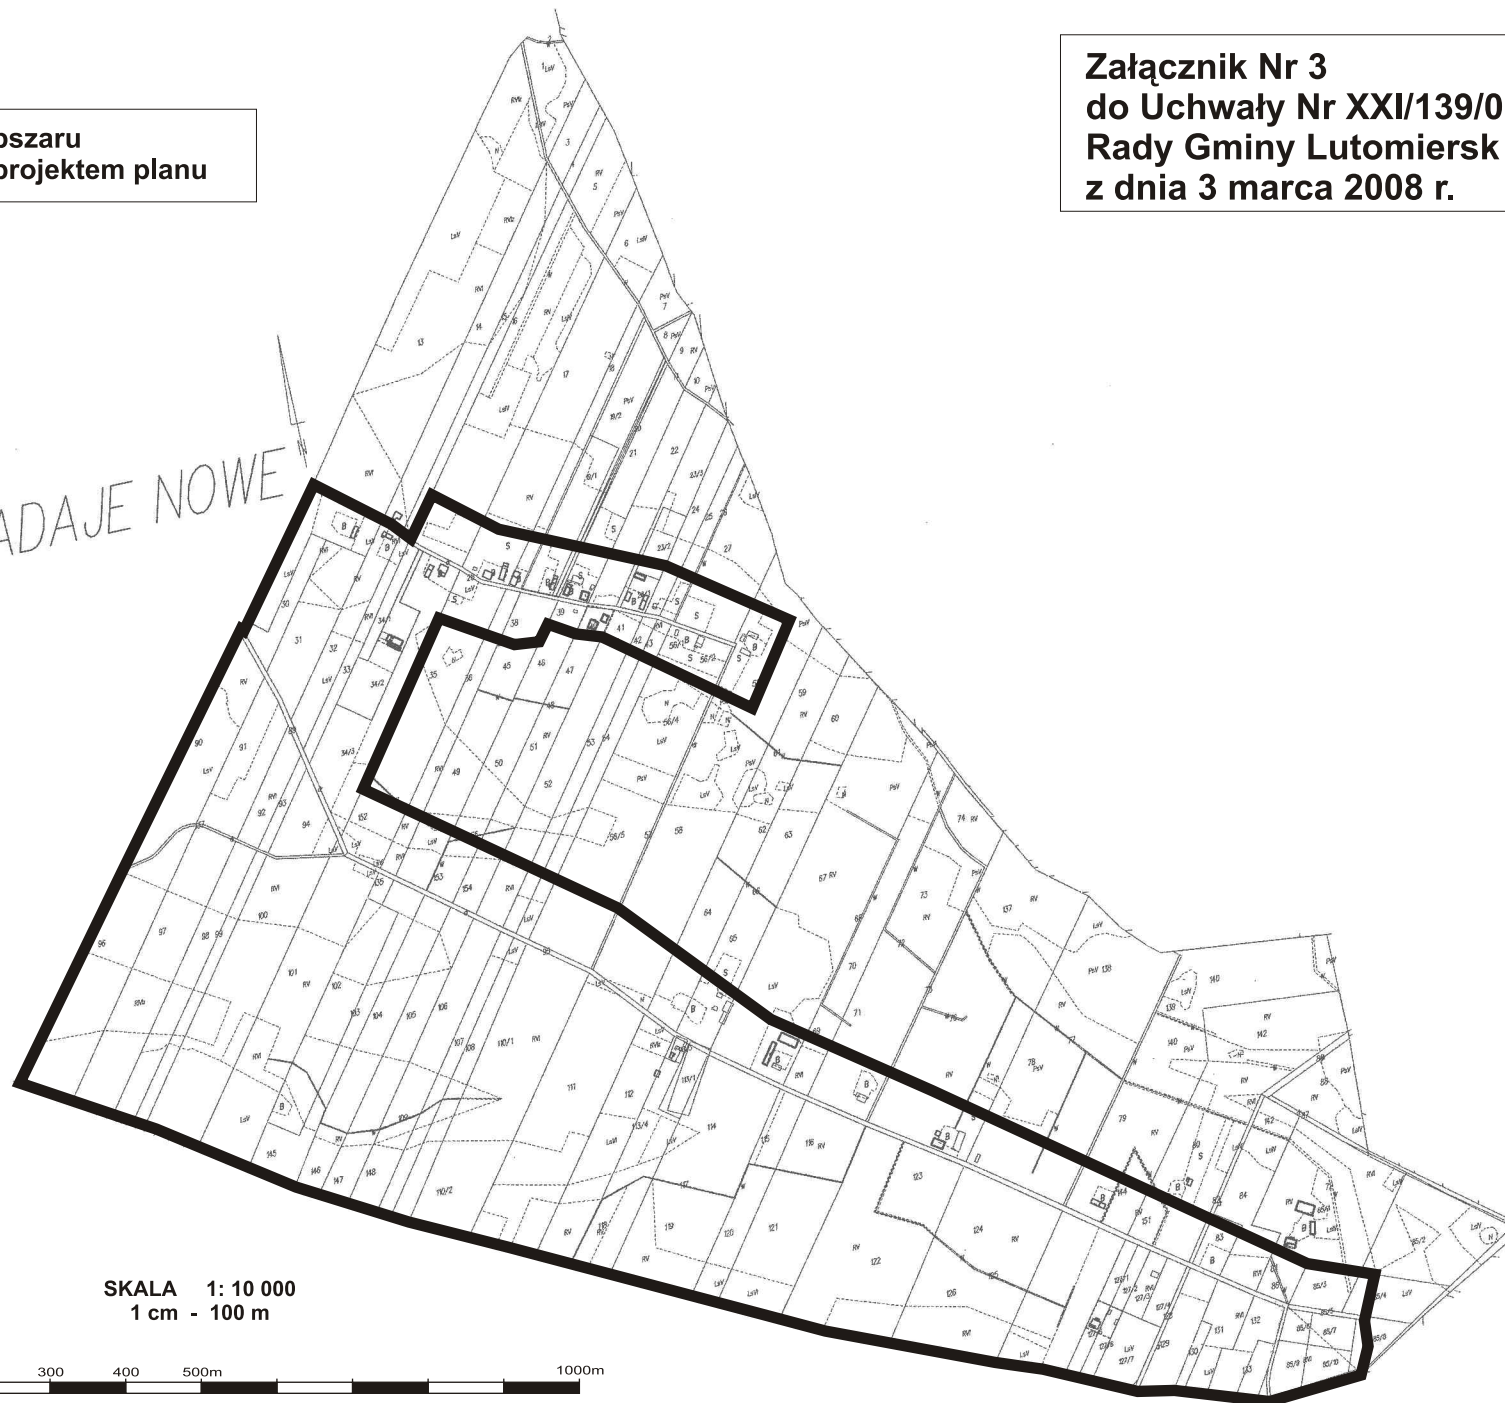

SKALA 1: 10 000
1 cm - 100 m

