




SKALA 1: 10 000
1 cm - 100 m

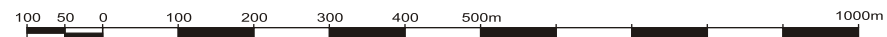

Załącznik Nr 3
do Uchwały Nr XXI/140/08
Rady Gminy Lutomiersk
z dnia 3 marca 2008 r.

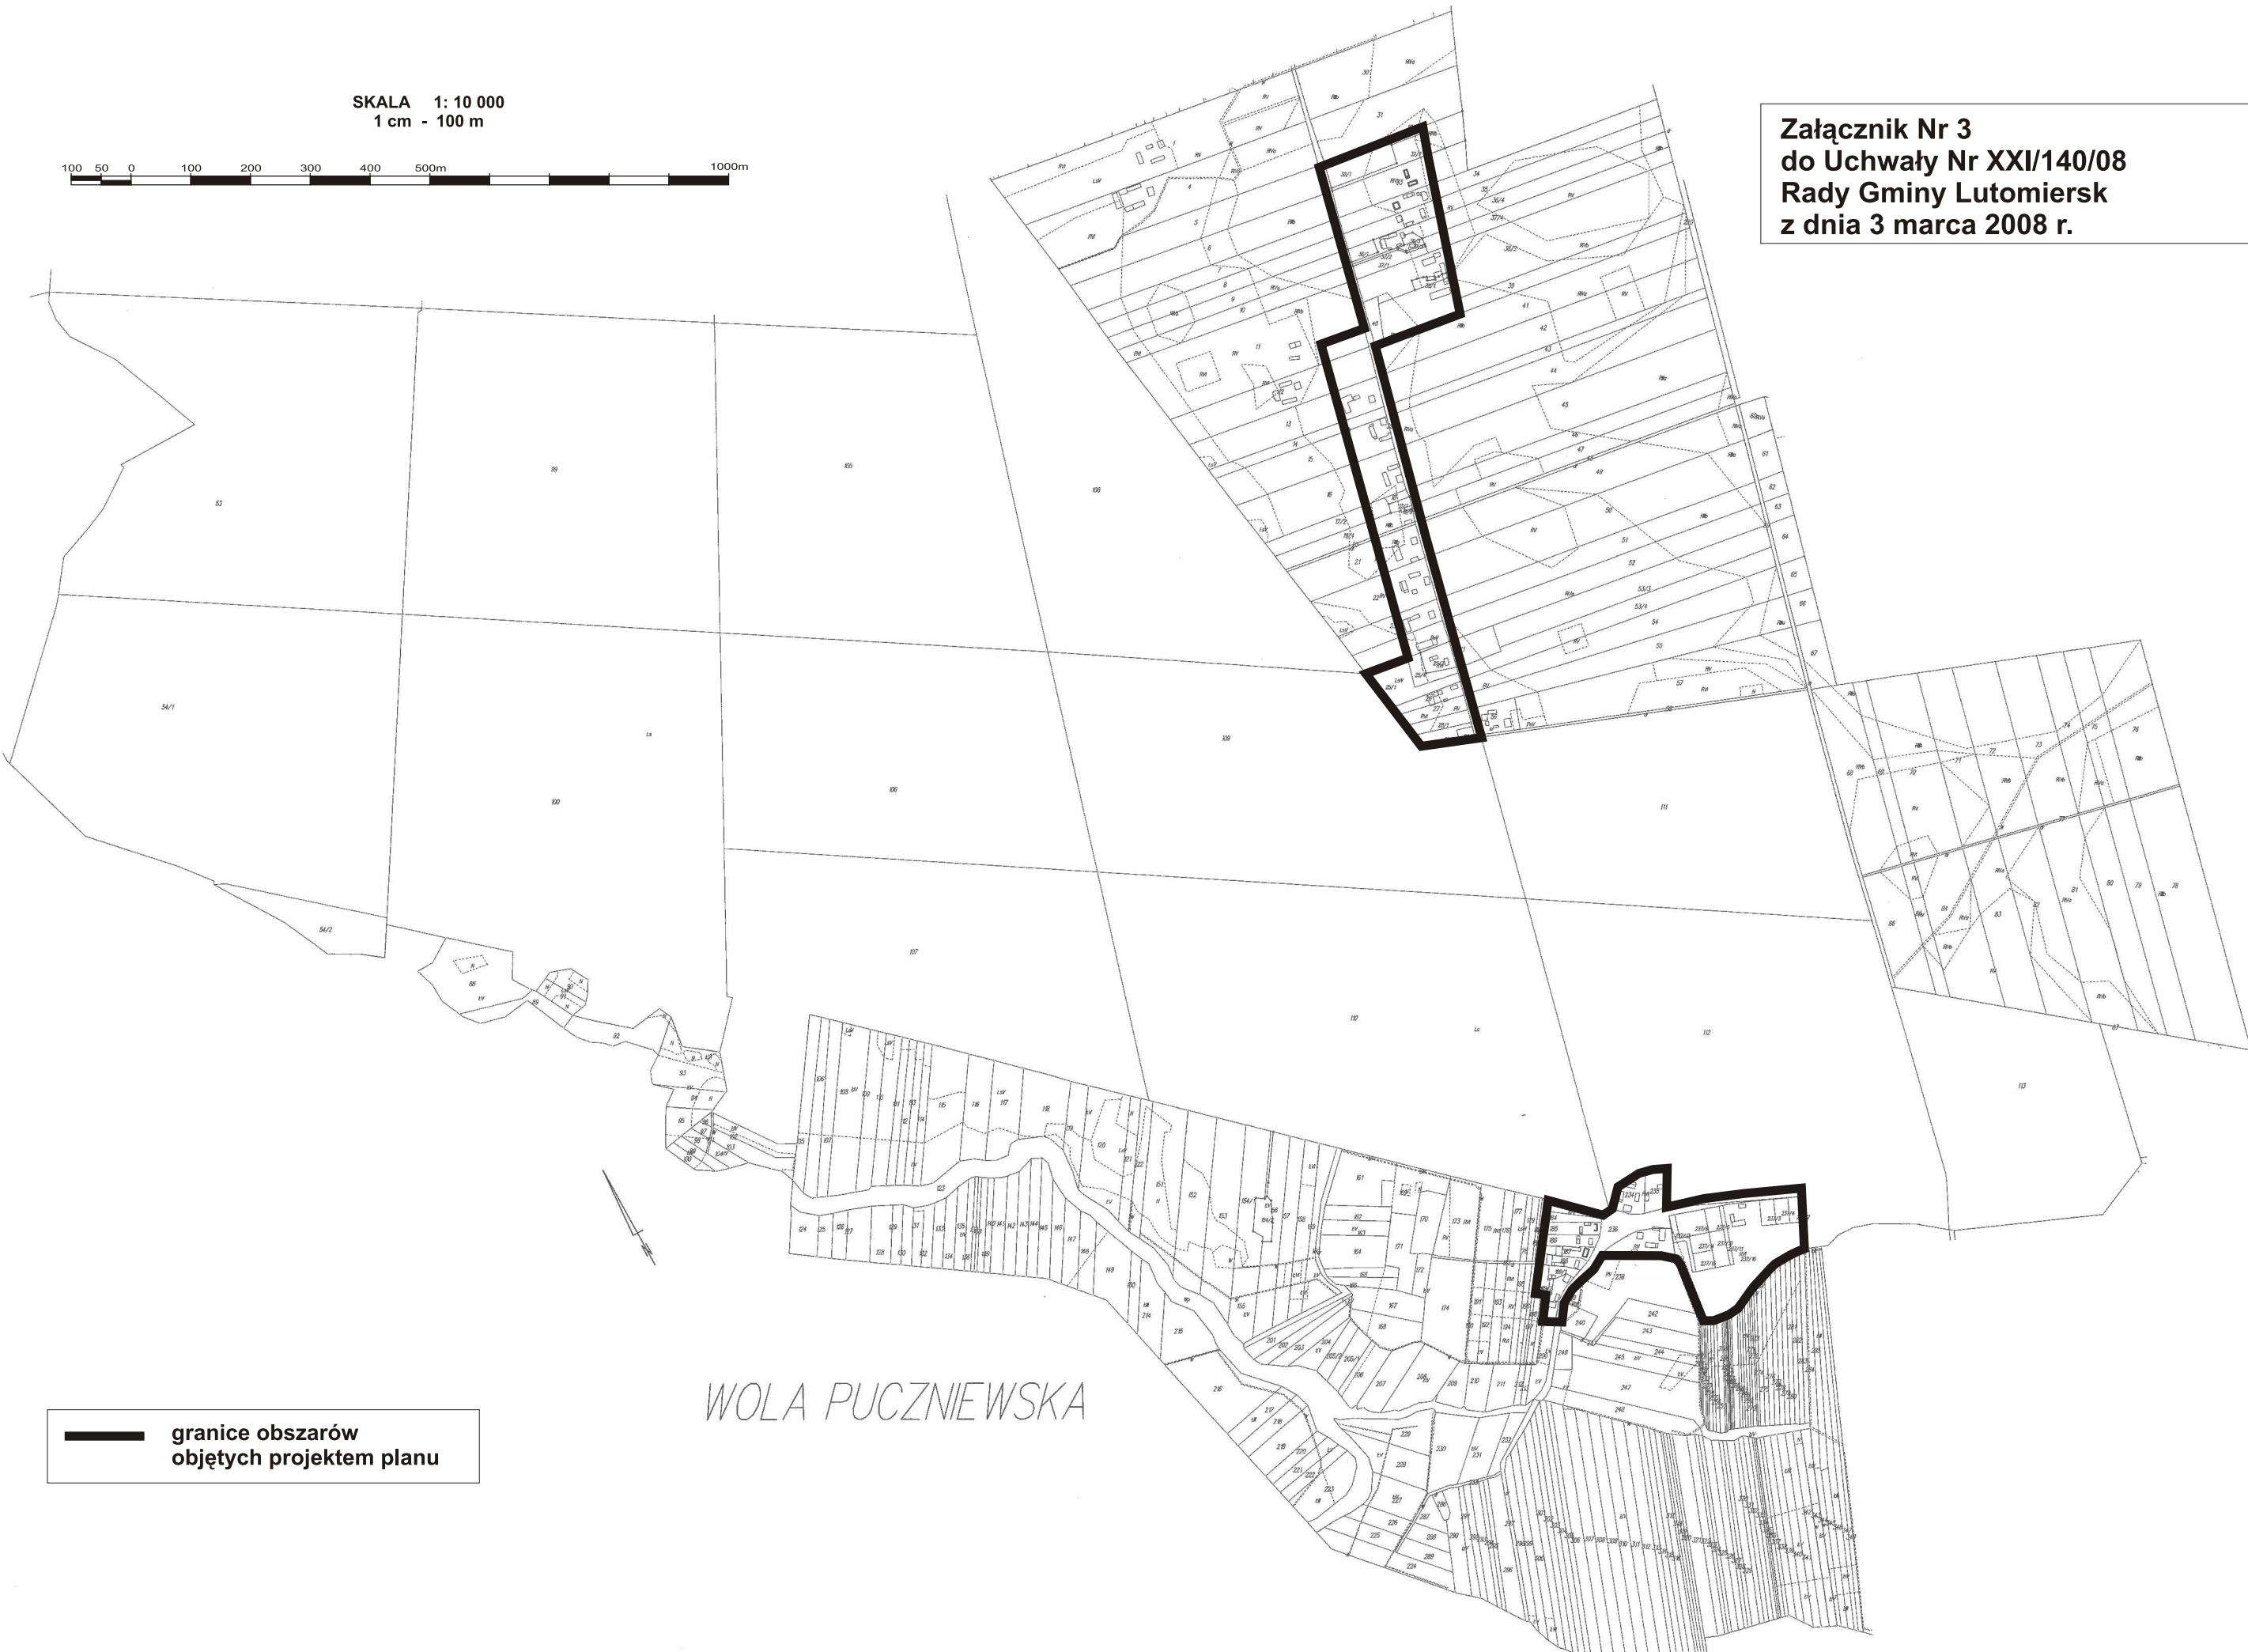

WOLA PUCZNIWSKA

 granice obszarów
objętych projektem planu