


**Załącznik Nr 5
do Uchwały Nr XXI/140/08
Rady Gminy Lutomiersk
z dnia 3 marca 2008 r.**

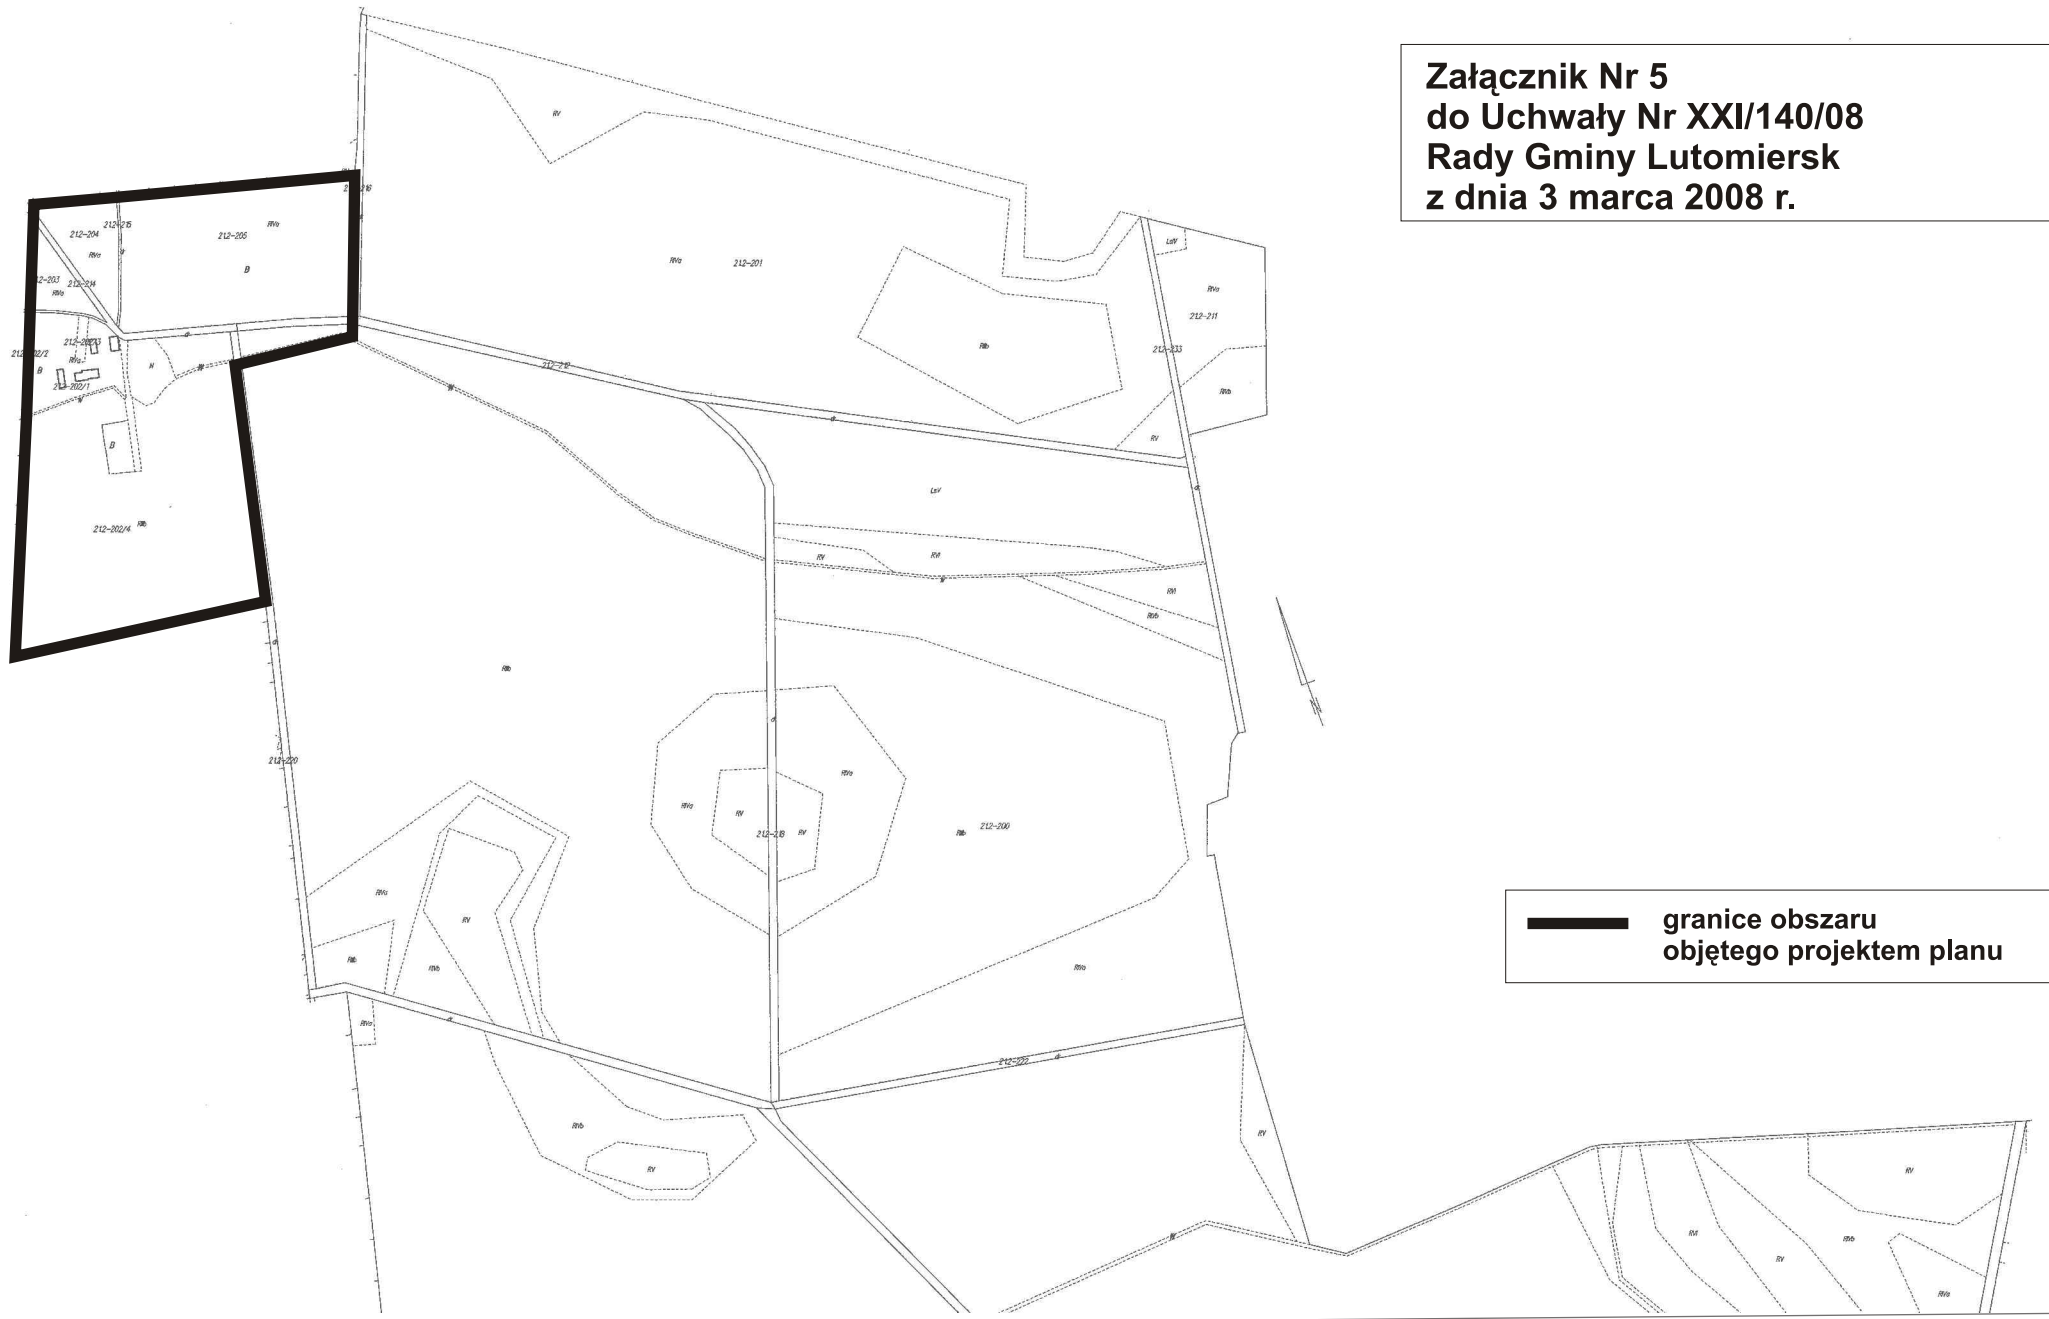

**— granice obszaru
objętego projektem planu**

PUCZNIEW

ark.2

**SKALA 1: 10 000
1 cm - 100 m**

