



Załącznik Nr 6
do Uchwały Nr XXI/140/08
Rady Gminy Lutomiersk
z dnia 3 marca 2008 r.

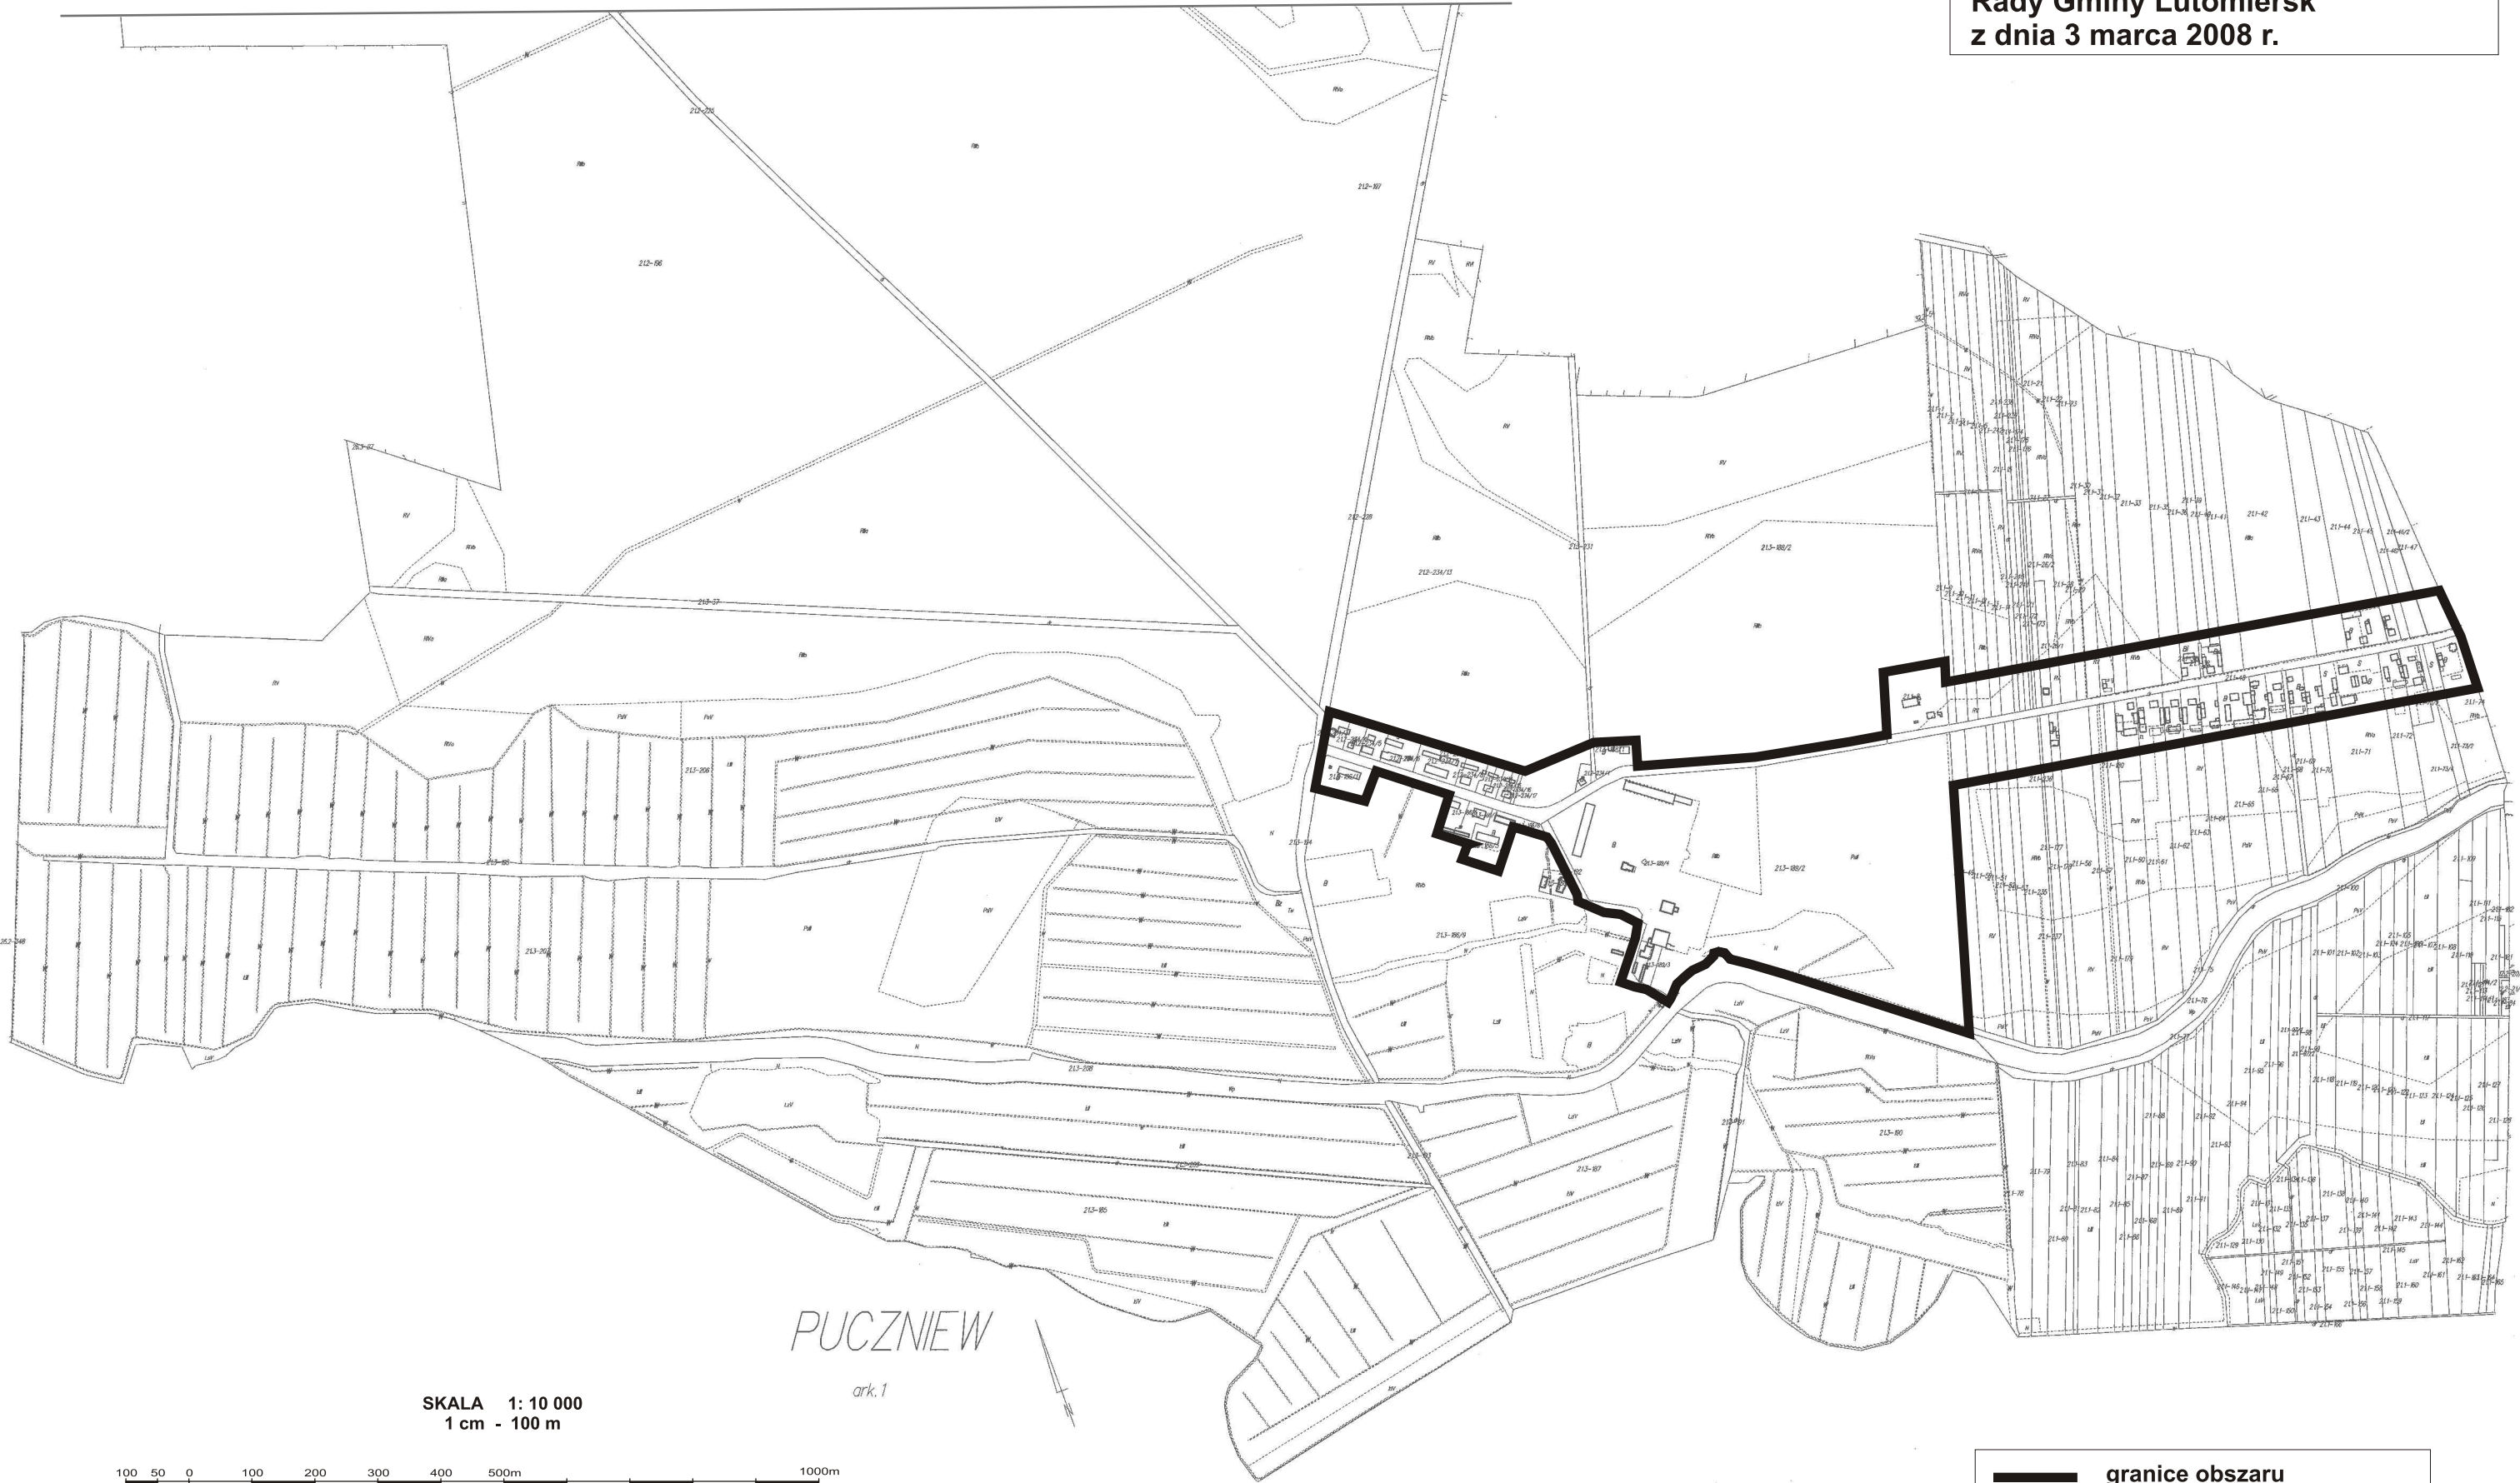

PUCZNIIEW
ark.1

SKALA 1: 10 000
1 cm - 100 m

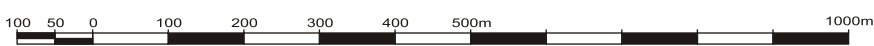

— granice obszaru
objętego projektem planu